




Voorgevel

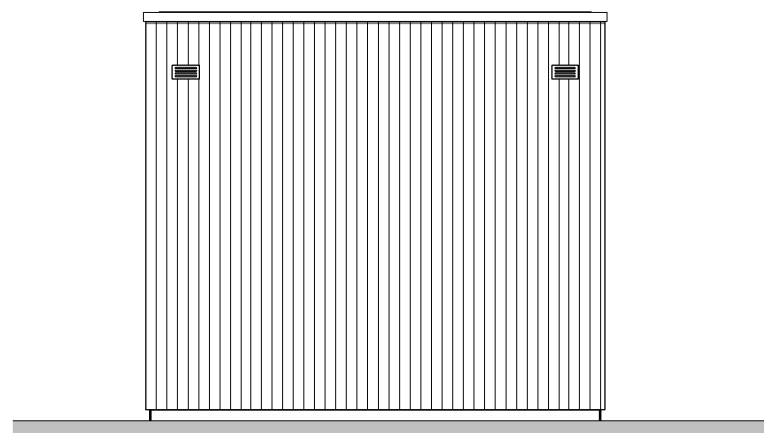


Rechter zijgevel

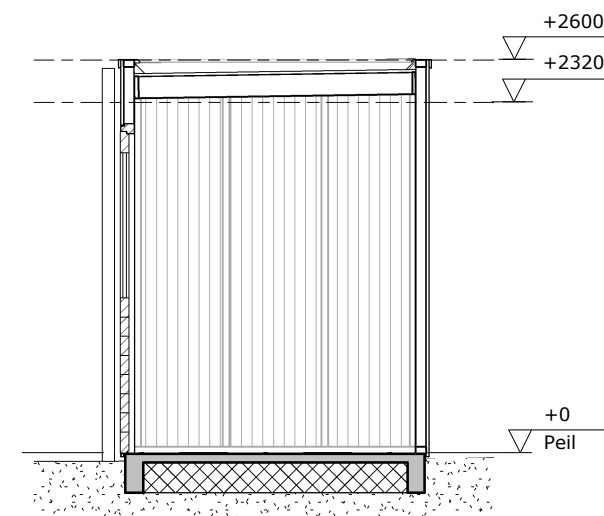


Doorsnede A-A

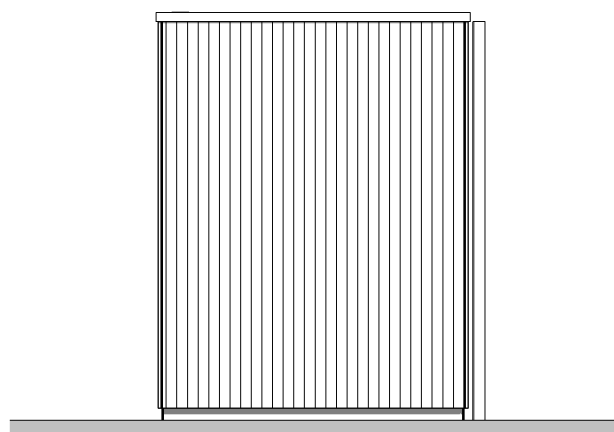



Achtergevel

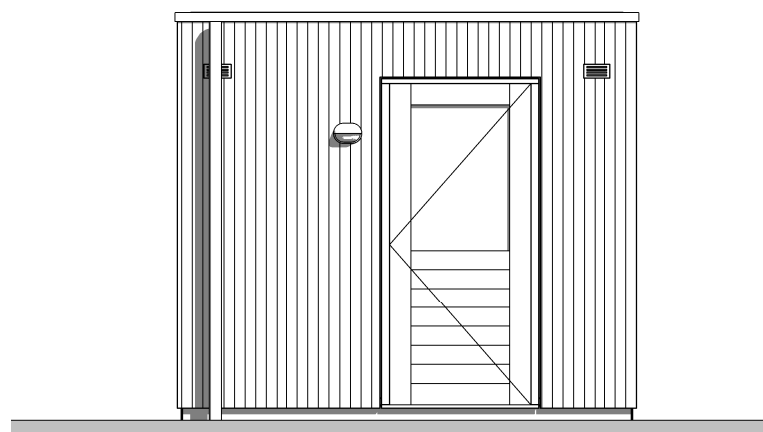

Linker zijgevel

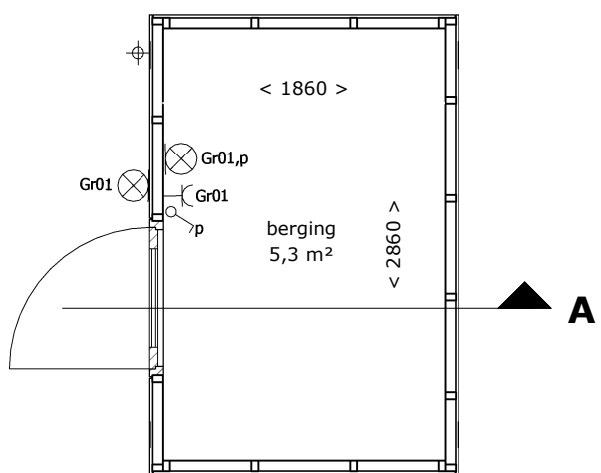

Plattegrond

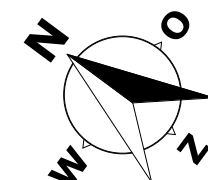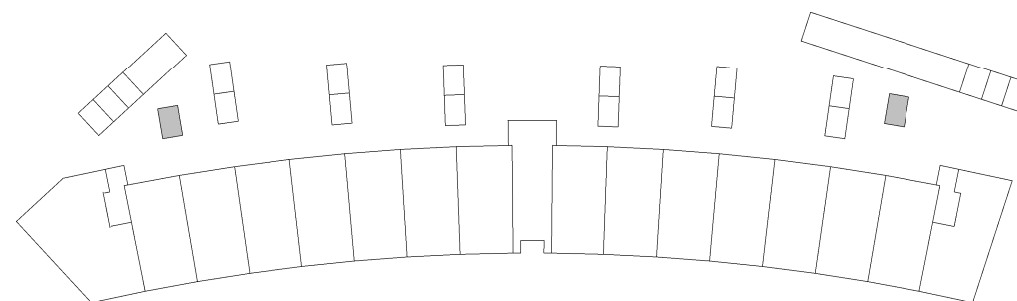

LAAKSE
TUINEN

tekening
Enkele berging
bouwnummer als getekend
66
bouwnummer gespiegeld
53
type: -
tekeningnr: VK-01-16
schaal: 1:50
datum: 14-03-2022
formaat: A3