




Voorgevel

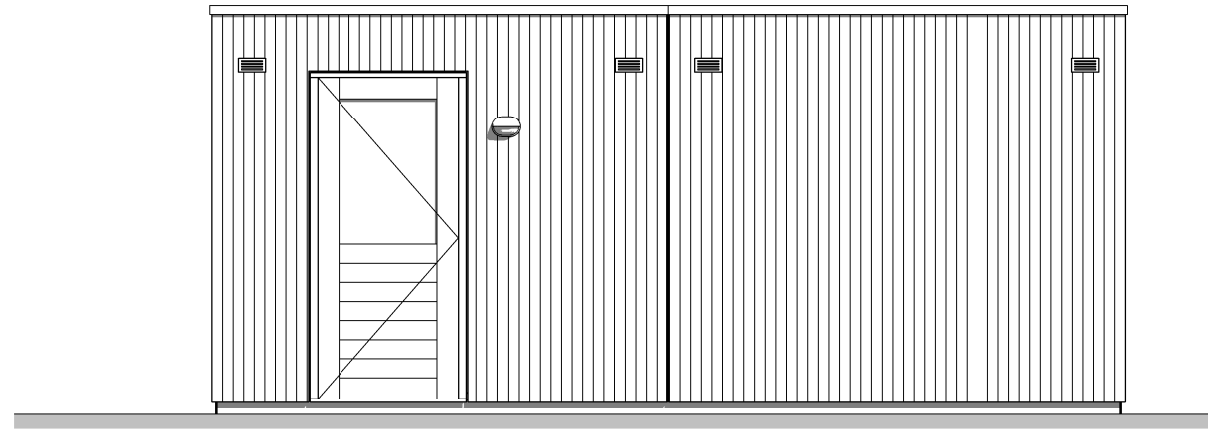


Rechter zijgevel

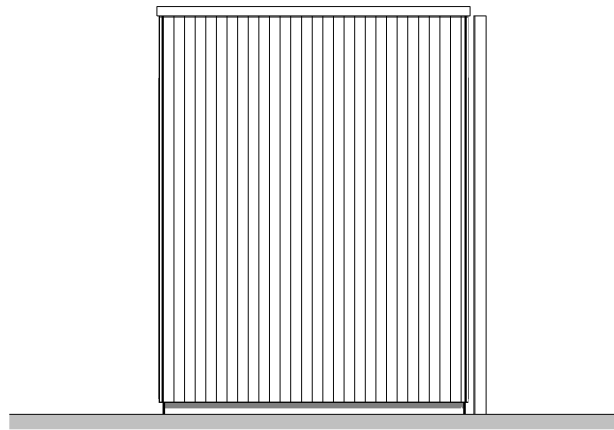


Achtergevel

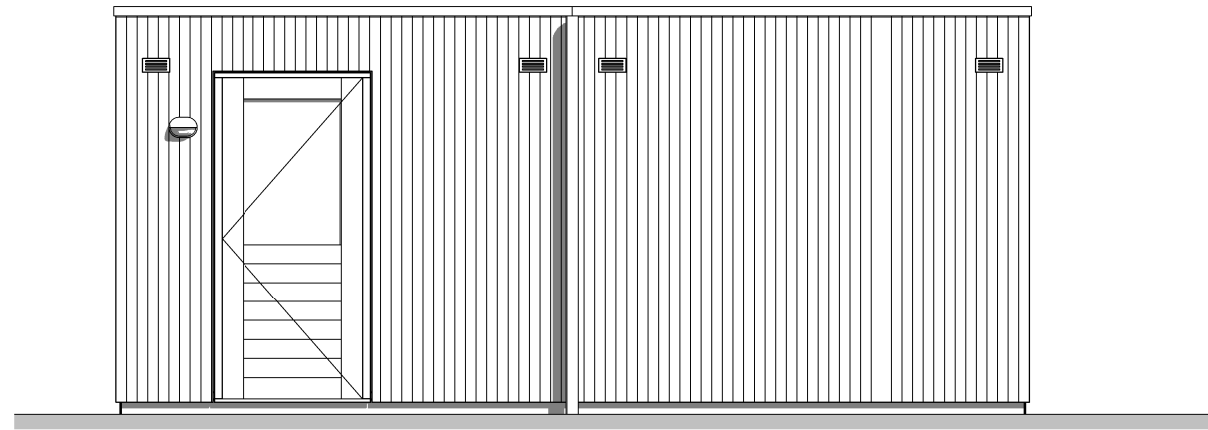



Linker zijgevel

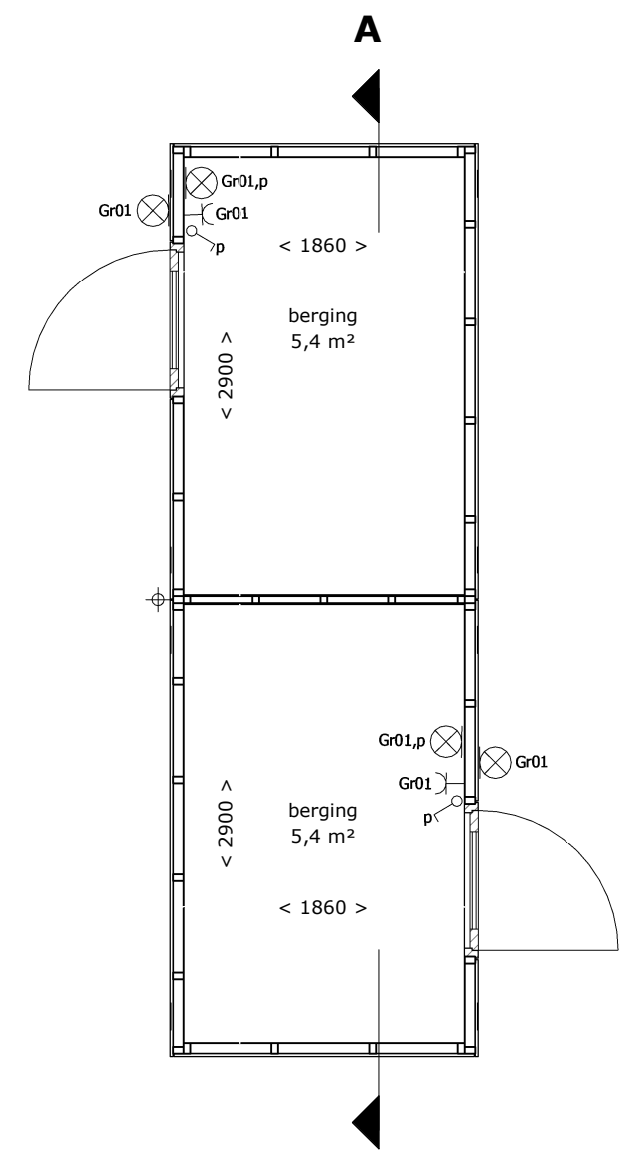

Plattegrond

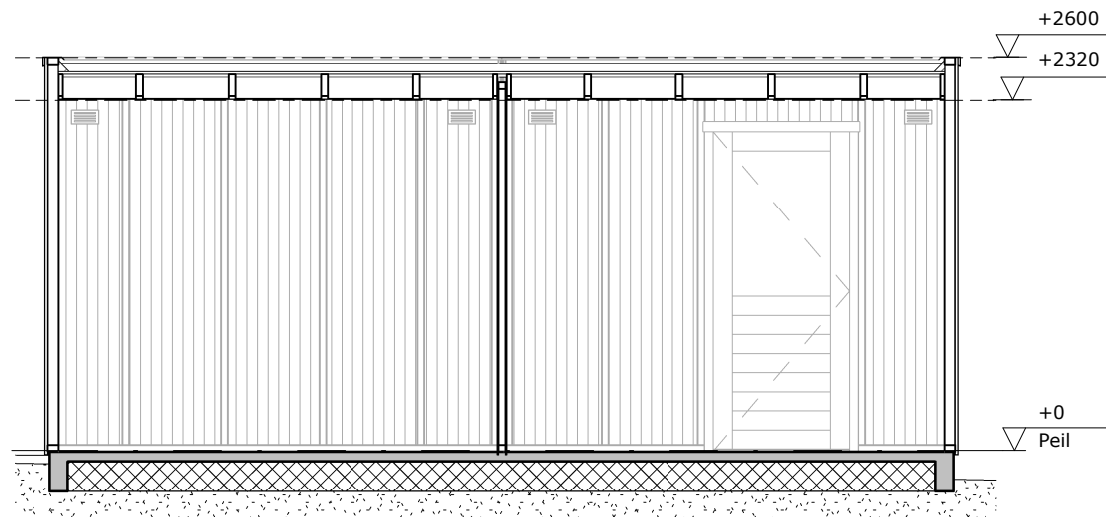

Doorsnede A-A

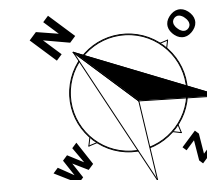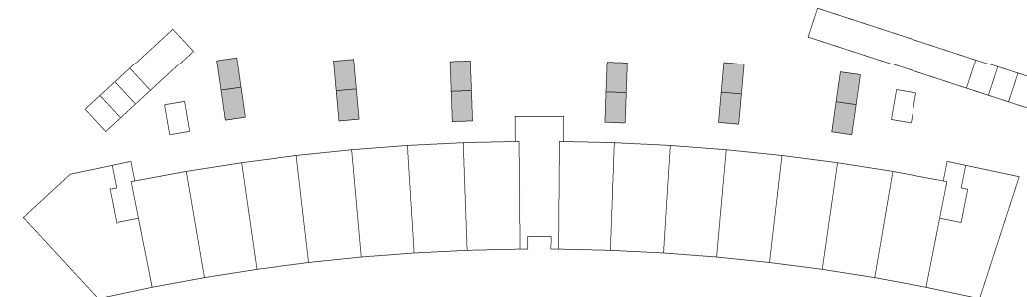

LAAKSE
TUINEN

tekening
Dubbele berging
 bouwnummer als getekend
56 t/m 65
 bouwnummer gespiegeld
54 en 55
 type: -
 tekeningnr: VK-01-17
 schaal: 1:50
 datum: 14-03-2022
 formaat: A3