


2e Verdieping

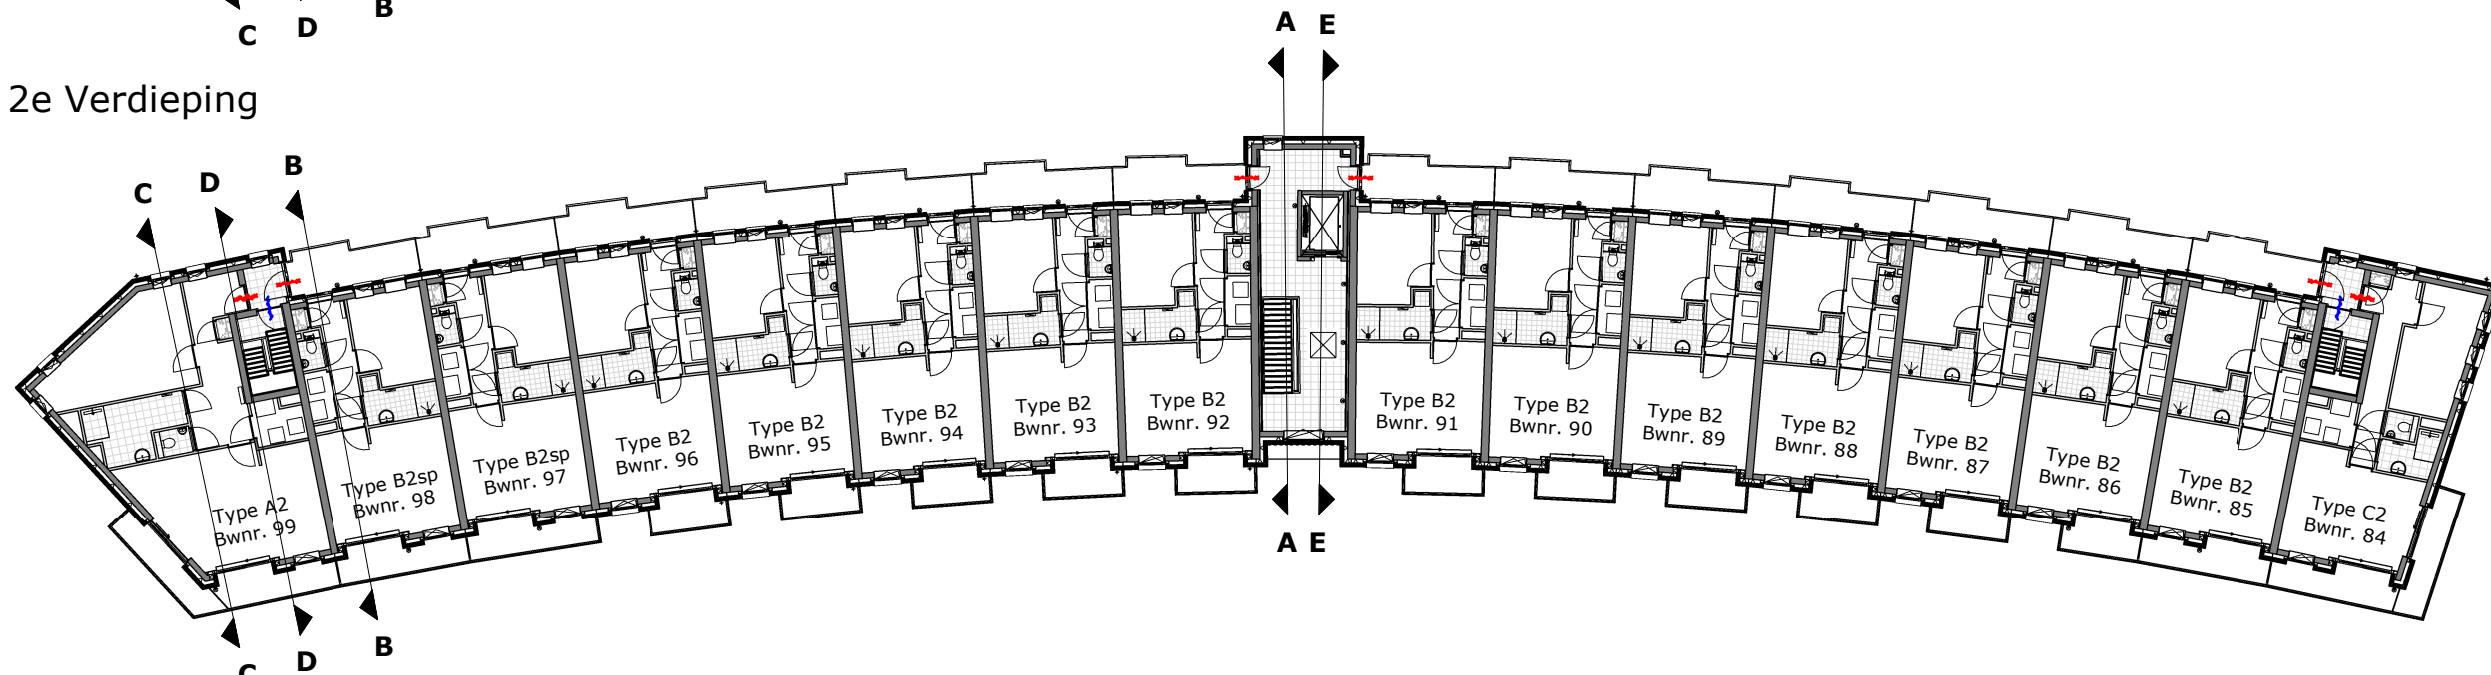

3e Verdieping



tekening
Plattegronden

bouwnummer
52 t/m 99

type: A1 t/m C2

tekeningnr: VK-01-03

schaal: 1:300

datum: 14-03-2022

formaat: A3