
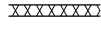

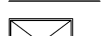
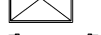



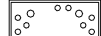

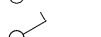











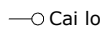


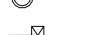



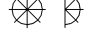
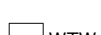
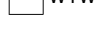


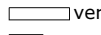

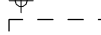
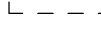
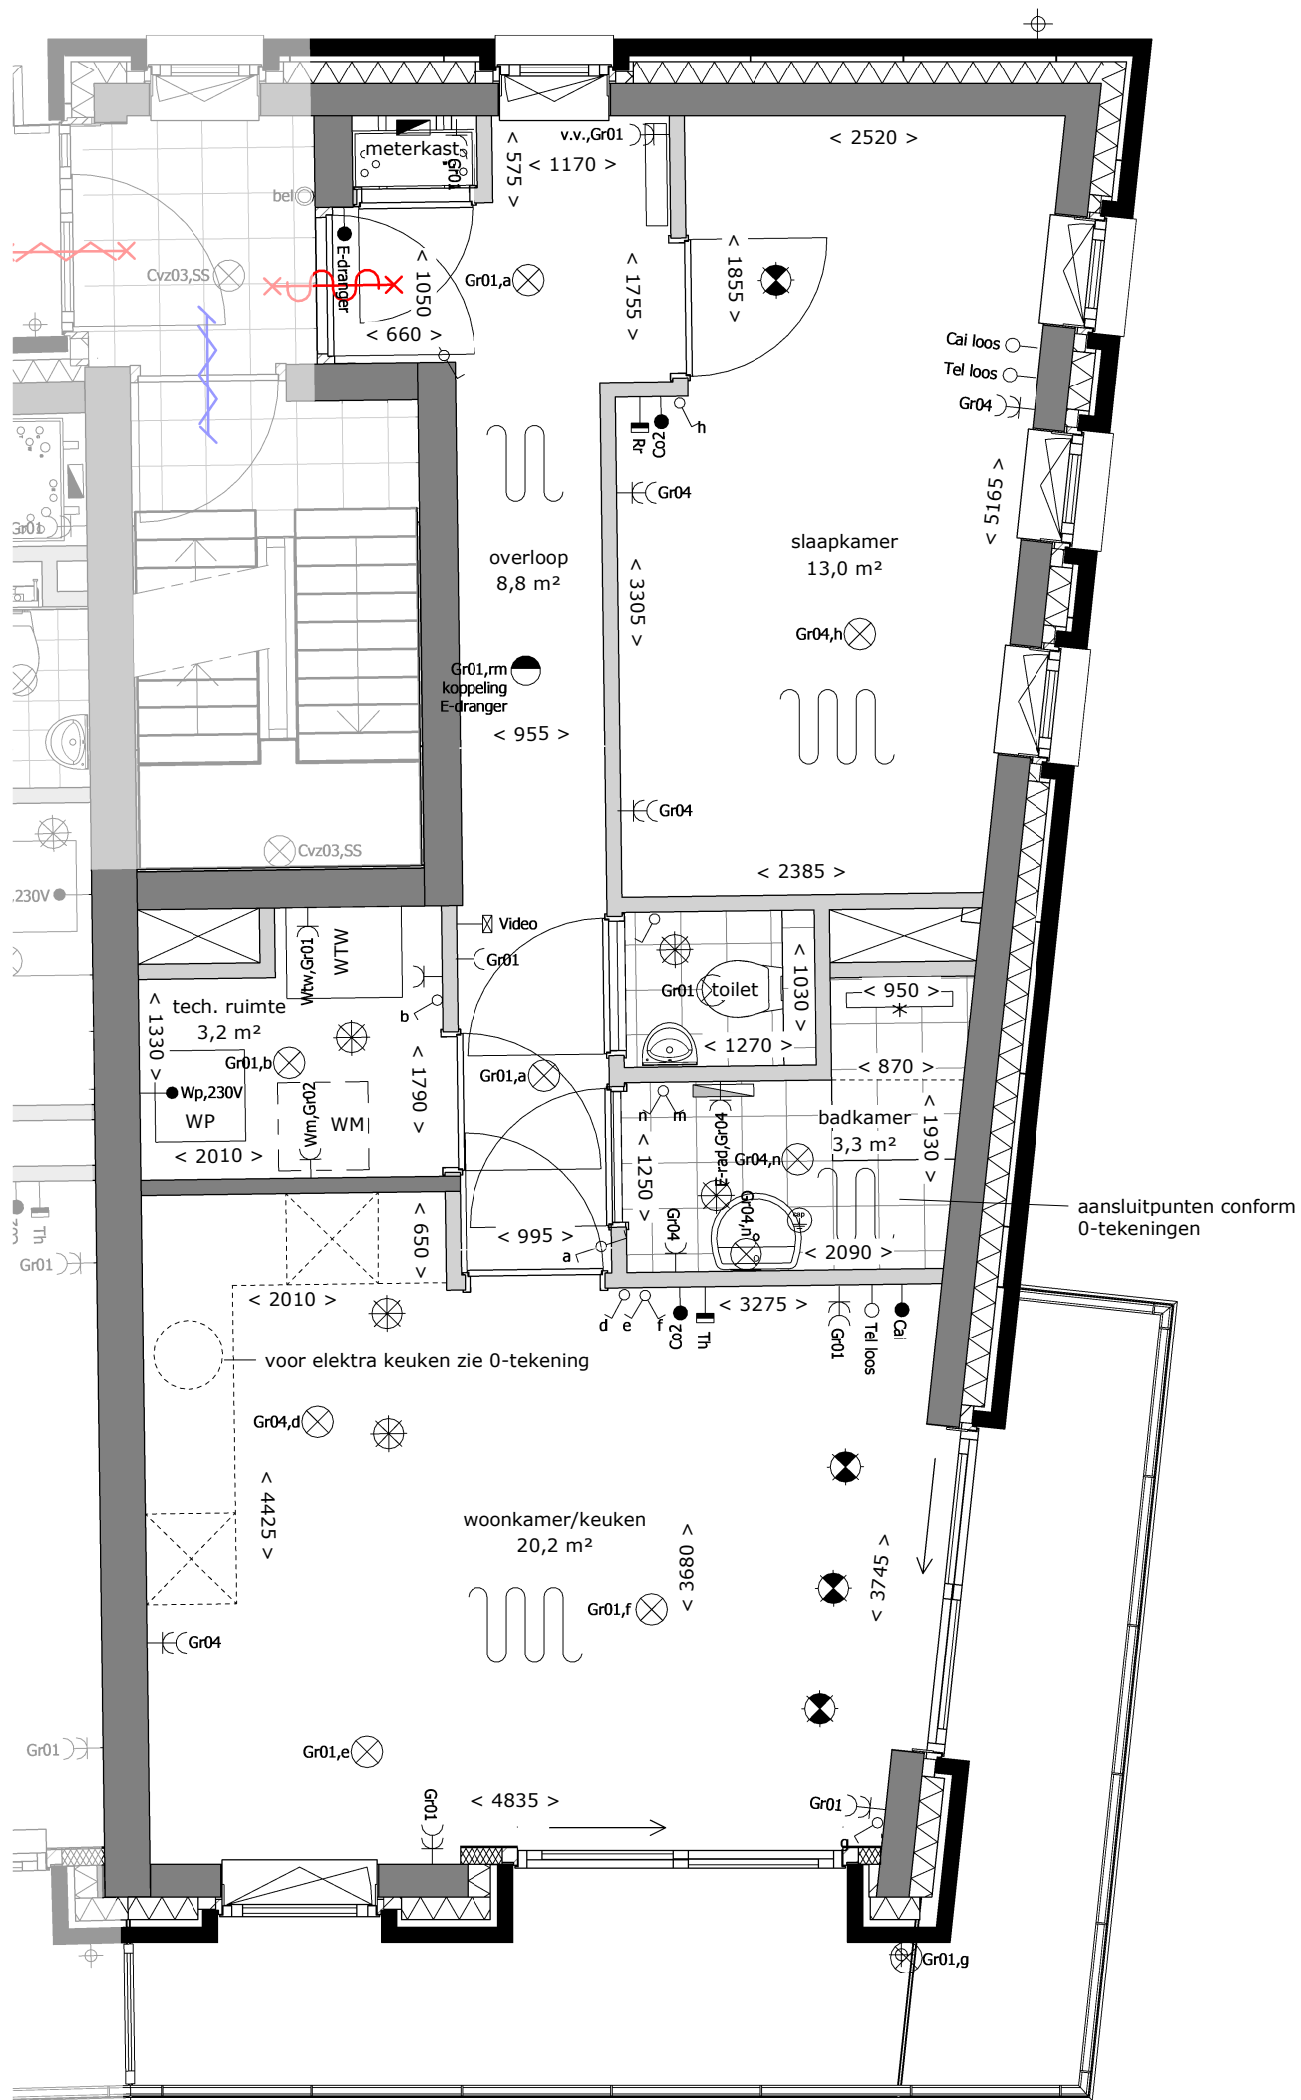


## Renvooi

	gevelmetselwerk
	gevelisolatie
	dragende wand
	niet dragende binnenwand
	kruipluik
	binnendeurkozijn
	opstelplaats keuken excl. keuken
	opstelplaats wasmachine
	vloerplaat meterkast
	enkele schakelaar
	dubbele schakelaar
	wisselschakelaar
	plafond lichtpunt
	wandlichtpunt
	enkele wandcontactdoos met randaarde
	wandcontactdoos t.b.v. vloerverwarming pomp
	wandcontactdoos t.b.v. wasmachine
	wandcontactdoos t.b.v. WTW unit
	dubbele wandcontactdoos met randaarde
	Co2 melder t.b.v. WTW unit
	aansluiting thermostaat (bedraad)
	aansluiting thermostaat (draadloos)
	aansluiting warmtepomp (bedraad)
	CAI bedrade niet afgemonteerde elektra buis uitkomend in meterkast
	TEL bedrade niet afgemonteerde elektra buis uitkomend in meterkast
	centraal aardepunt
	deurbeldrukker
	intercom
	rookmelder
	toevoerpunt balansventilatie in wand of plafond (plaats toevoerpunten in plattegronden is indicatief)
	afzuigpunt balansventilatie in wand of plafond (plaats afzuigpunten in plattegronden is indicatief)
	balansventilatieunit met warmteterugwinning, type conform BENG-berekening
	elektrische radiator
	ruimte voorzien van vloerverwarming
	verdeler vloerverwarming
	warmtepomp, type conform BENG-berekening
	hemelwaterafvoer
	koof onder plafond



LAAKSE  
TUJNEN

tekening

**Type C2**

bouwnummer

**68 & 84**

type: C2

tekeningnr: VK-01-15

schaal: 1:50

datum: 14-03-2022

formaat: A3