
 





 
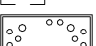
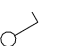
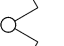
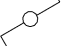


 
 
 
 
 













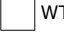


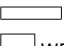

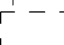
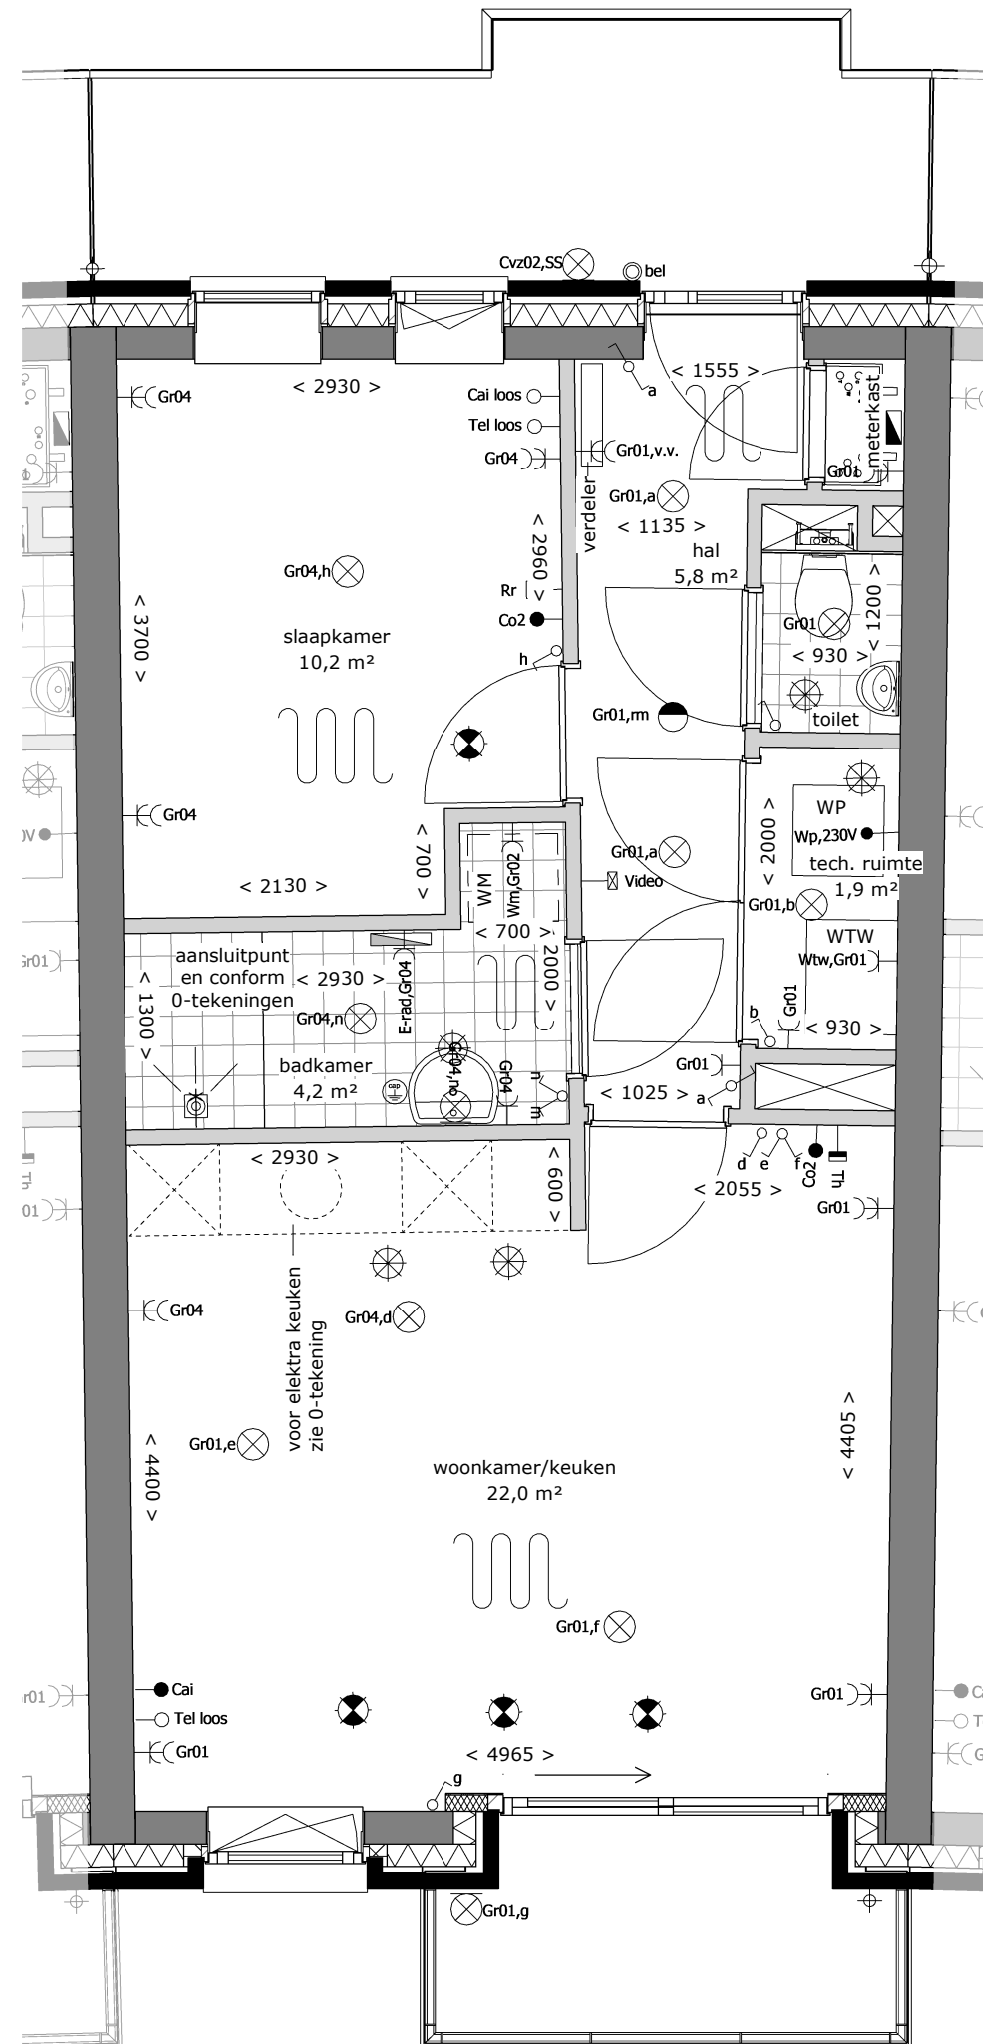


# Renvooi

-  gevelmetselwerk
-  gevelisolatie
-  dragende wand
-  niet dragende binnenwand
-  kruipluik
-  binnendeurkozijn
-  opstelplaats keuken excl. keuken
-  opstelplaats wasmachine
-  vloerplaat meterkast
-  enkele schakelaar
-  dubbele schakelaar
-  wisselschakelaar
-  plafond lichtpunt
-  wandlichtpunt
-  enkele wandcontactdoos met randaarde
-  wandcontactdoos t.b.v. vloerverwarming pomp
-  wandcontactdoos t.b.v. wasmachine
-  wandcontactdoos t.b.v. WTW unit
-  dubbele wandcontactdoos met randaarde
-  Co2 melder t.b.v. WTW unit
-  aansluiting thermostaat (bedraad)
-  aansluiting thermostaat (draadloos)
-  aansluiting warmtepomp (bedraad)
-  CAI bedrade niet afgemonteerde elektra buis uitkomend in meterkast
-  TEL bedrade niet afgemonteerde elektra buis uitkomend in meterkast
-  centraal aardepunt
-  deurbeldrukker
-  intercom
-  rookmelder
-  toevoerpunt balansventilatie in wand of plafond (plaats toevoerpunten in plattegronden is indicatief)
-  afzuigpunt balansventilatie in wand of plafond (plaats afzuigpunten in plattegronden is indicatief)
-  balansventilatieunit met warmteterugwinning, type conform BENG-berekening
-  elektrische radiator
-  ruimte voorzien van vloerverwarming
-  verdeler vloerverwarming
-  warmtepomp, type conform BENG-berekening
-  hemelwaterafvoer
-  koof onder plafond



LAAKSE  
TUJNEN

tekening  
**Type B2**  
 bouwnummer als getekend  
**69 t/m 80 &  
 85 t/m 96**  
 bouwnummer gespiegeld  
**81, 82, 97 & 98**  
 type: B2  
 tekeningnr: VK-01-12  
 schaal: 1:50  
 datum: 14-03-2022  
 formaat: A3