






voorgevel  
1 : 50

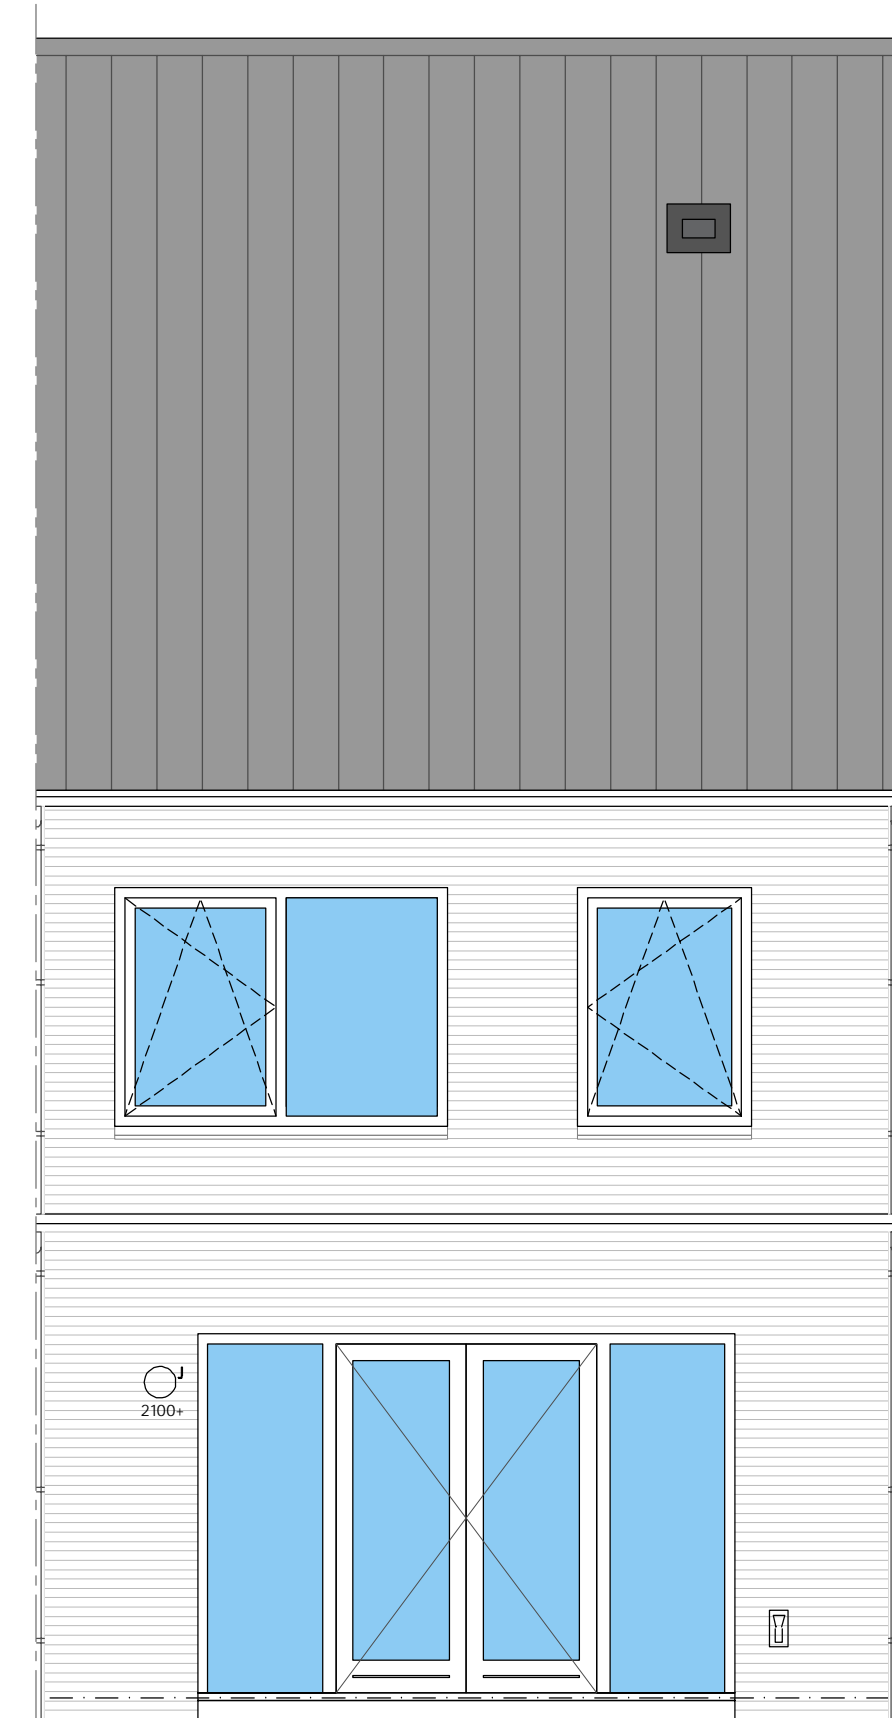


achtergevel  
1 : 50

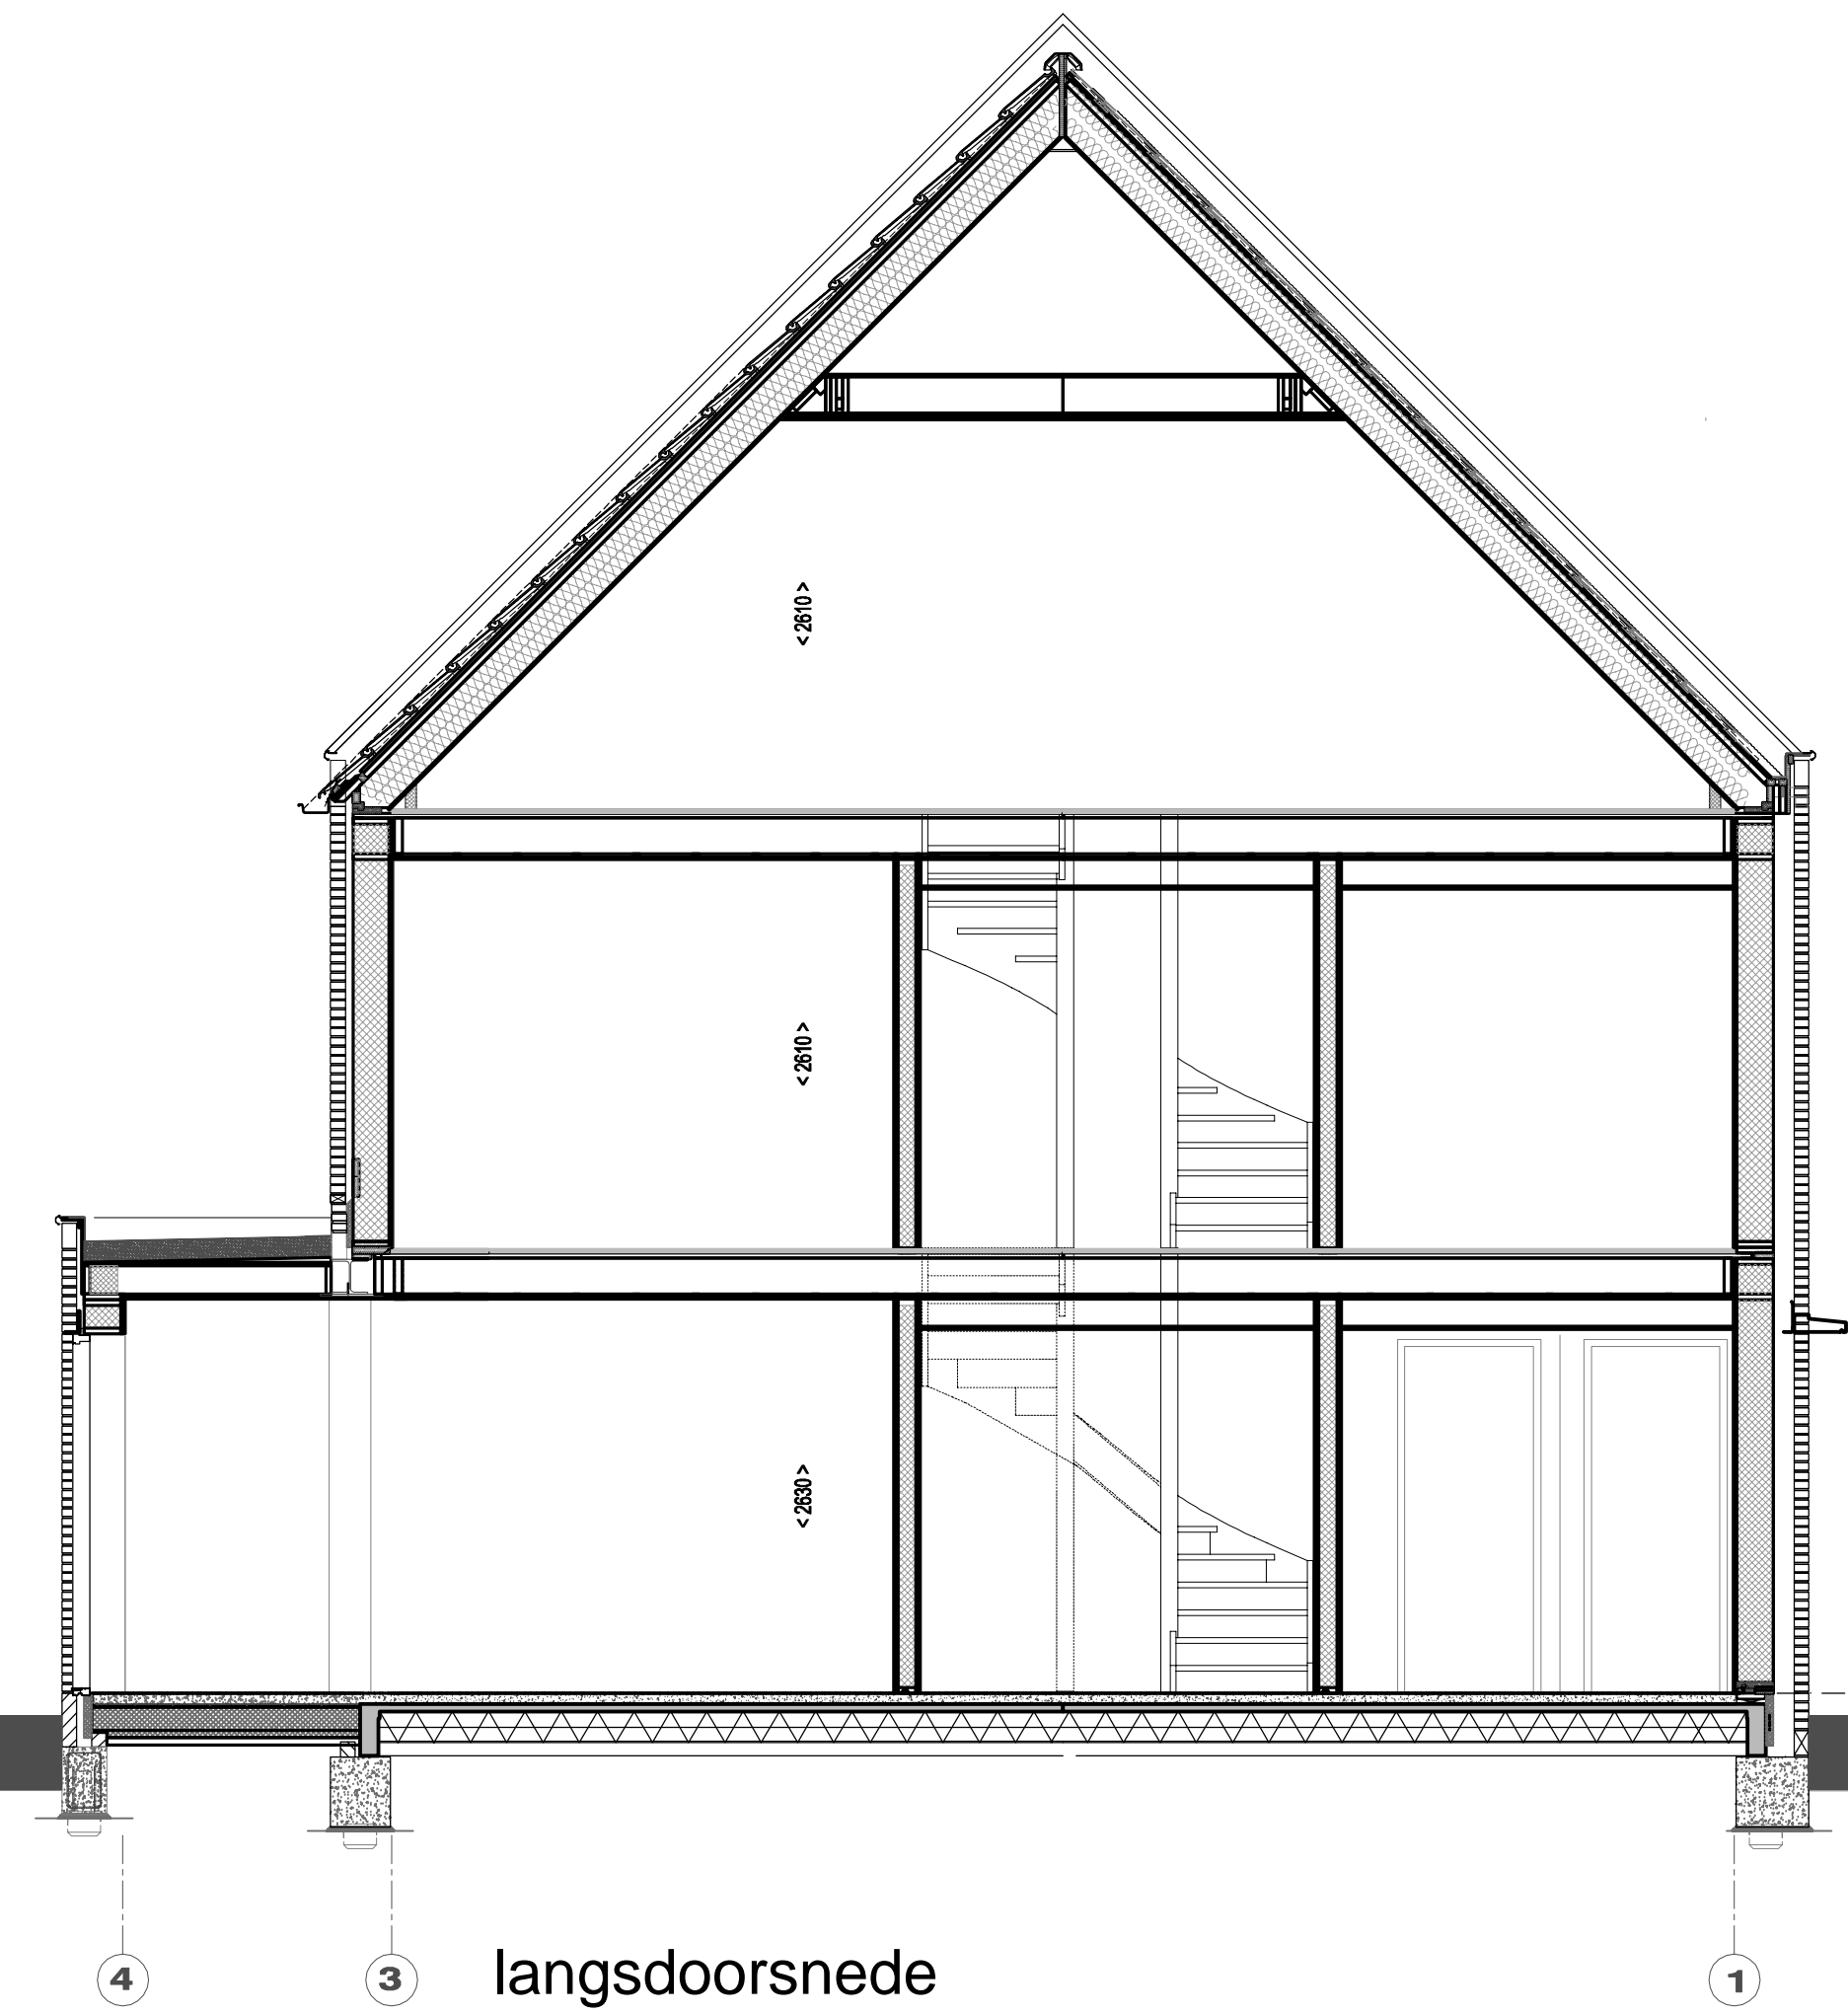


langsdoorsnede  
1 : 50

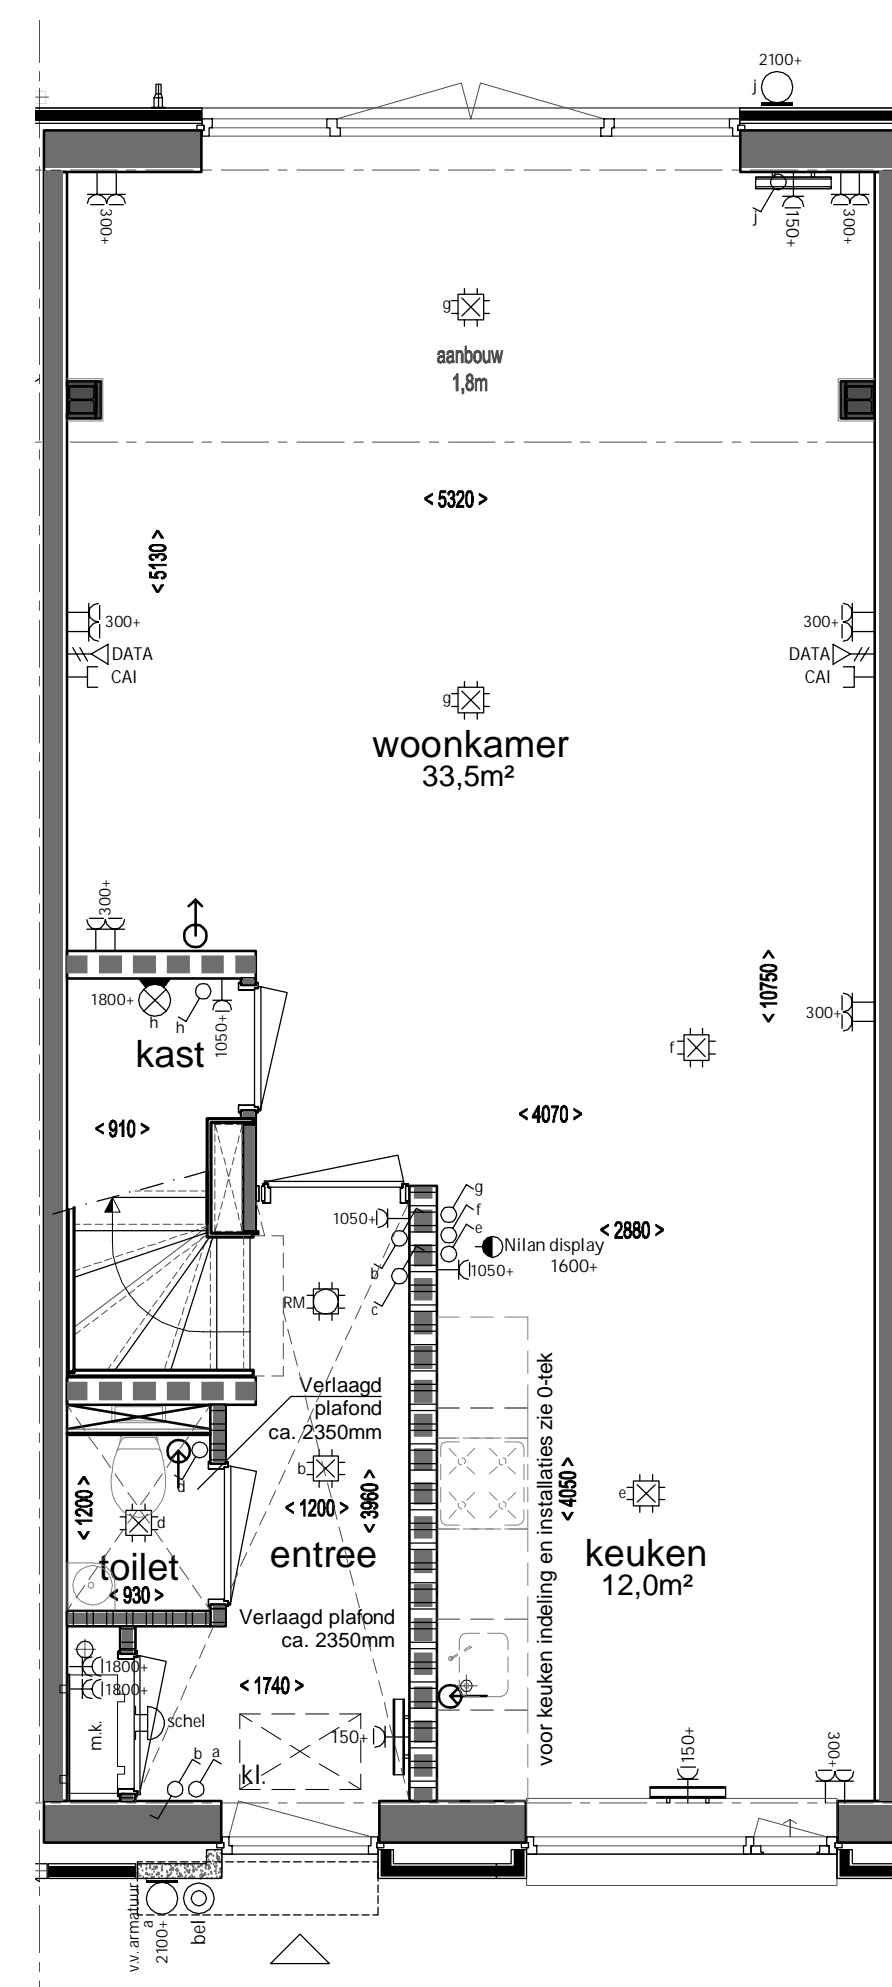


Begane grond  
1 : 50

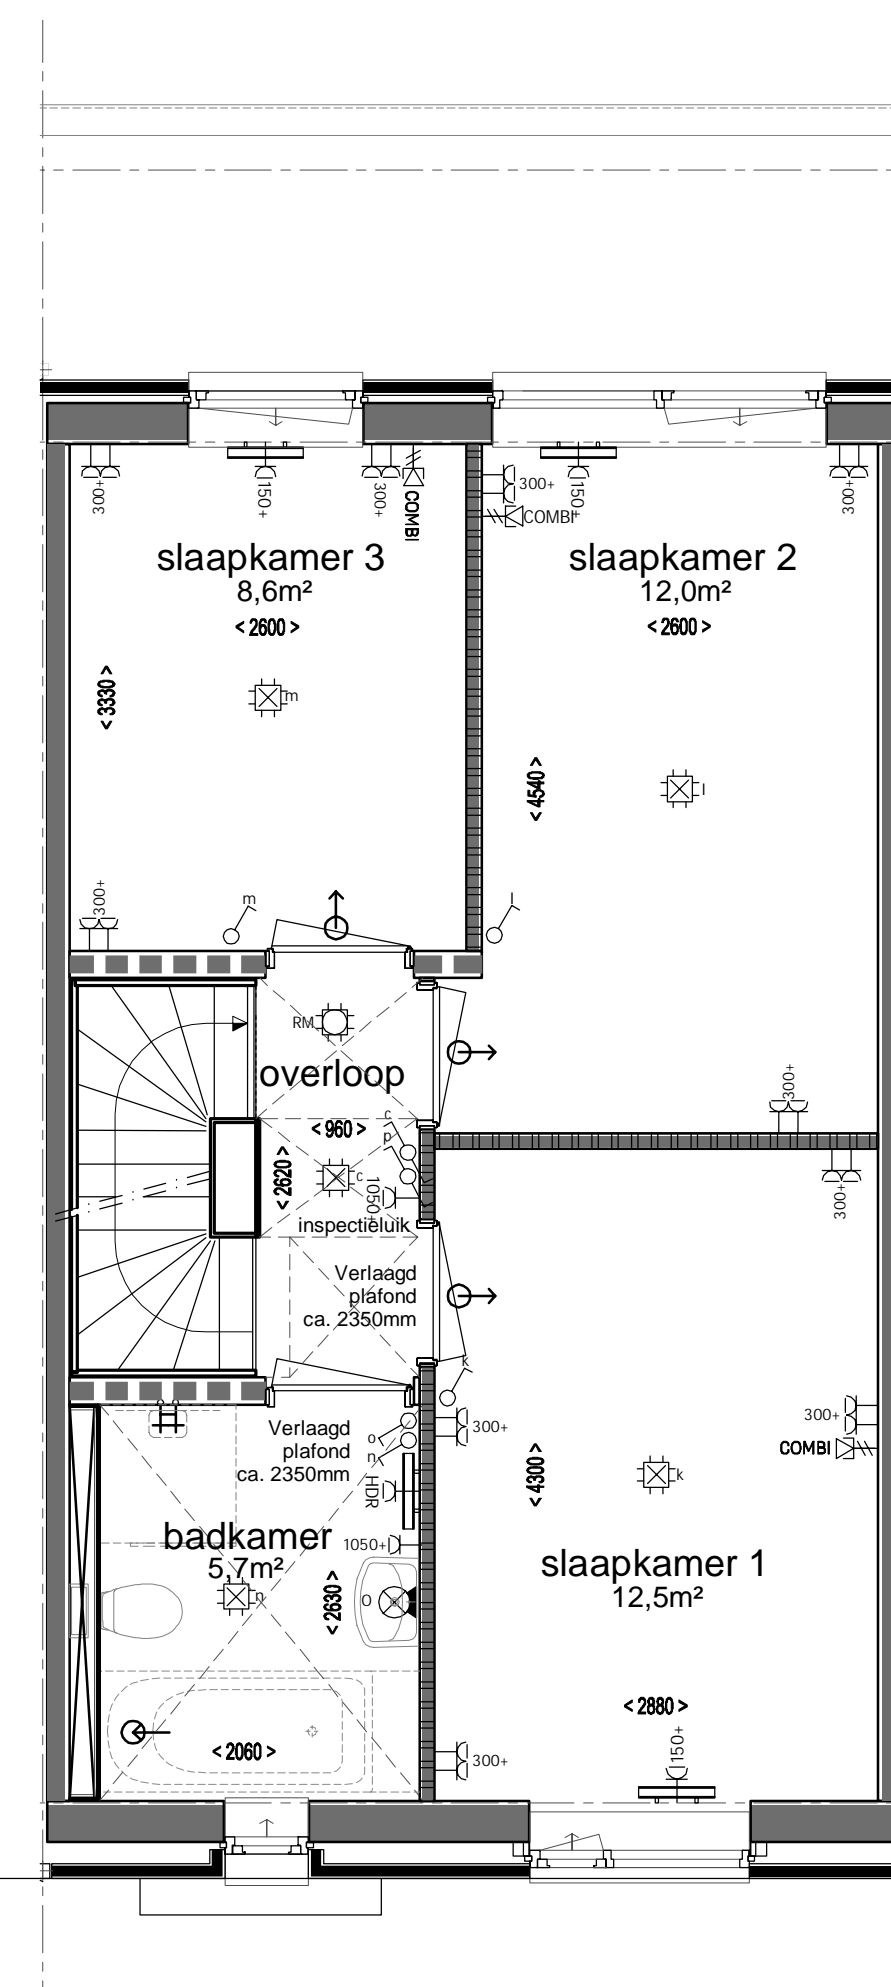

1e verdieping  
1 : 50

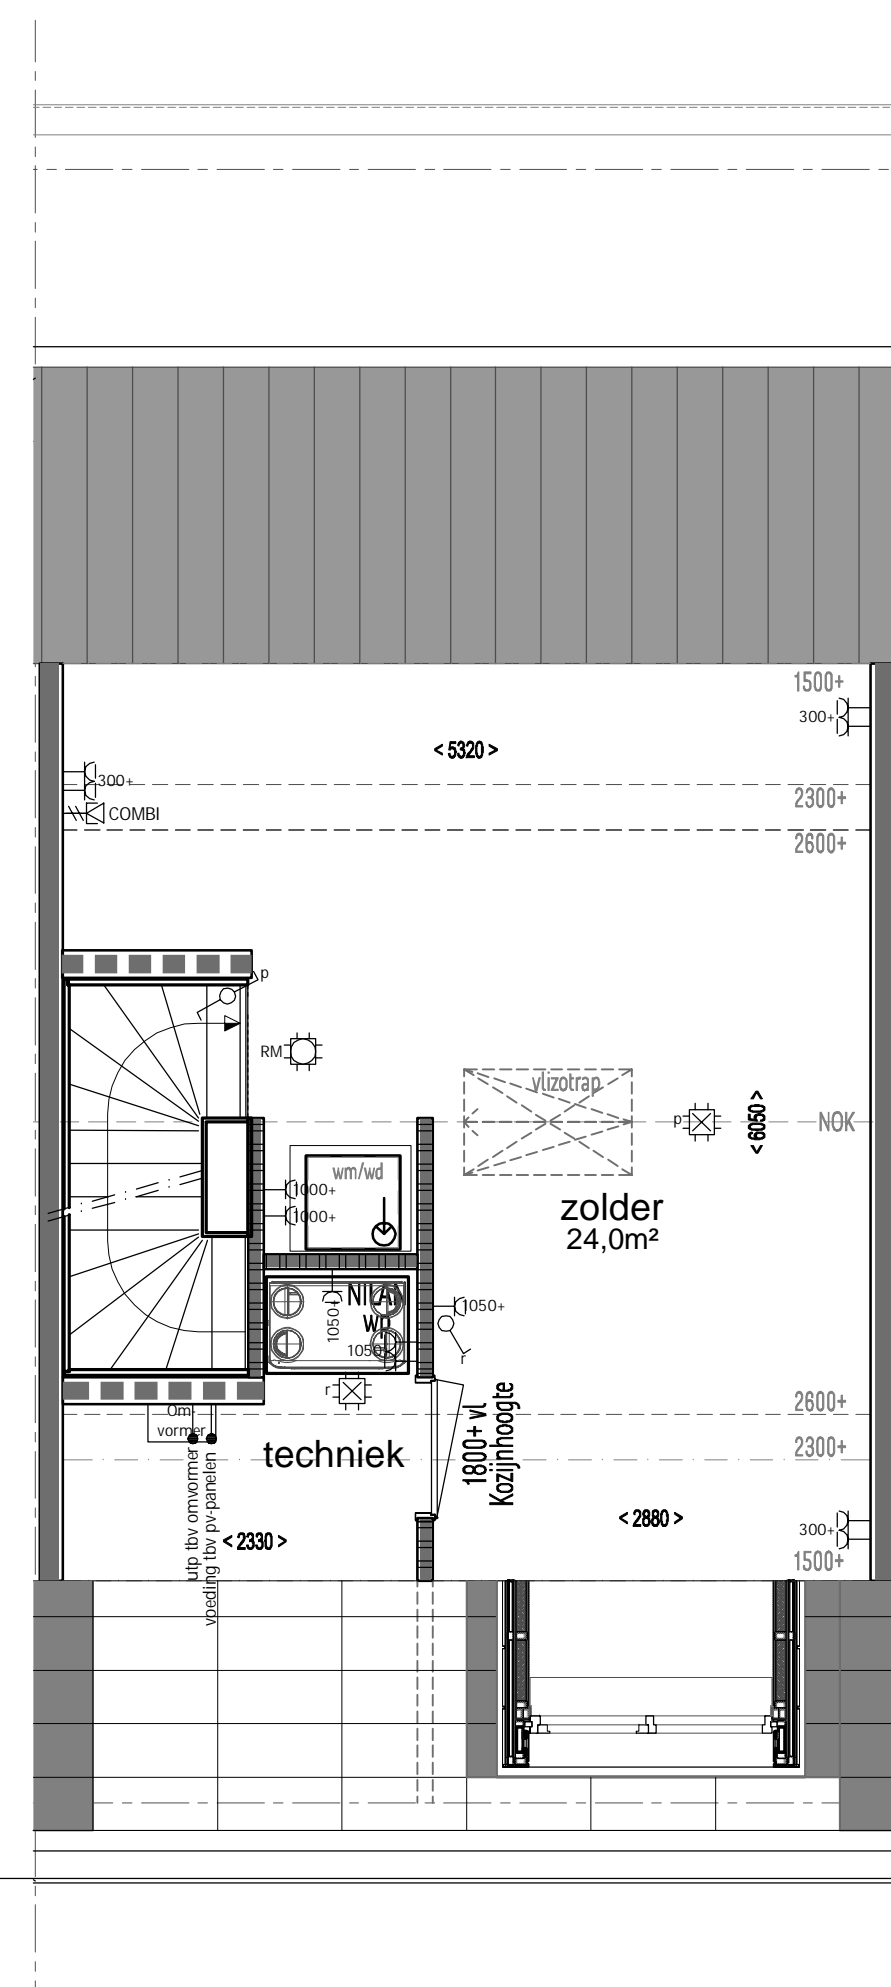

2e verdieping  
1 : 50

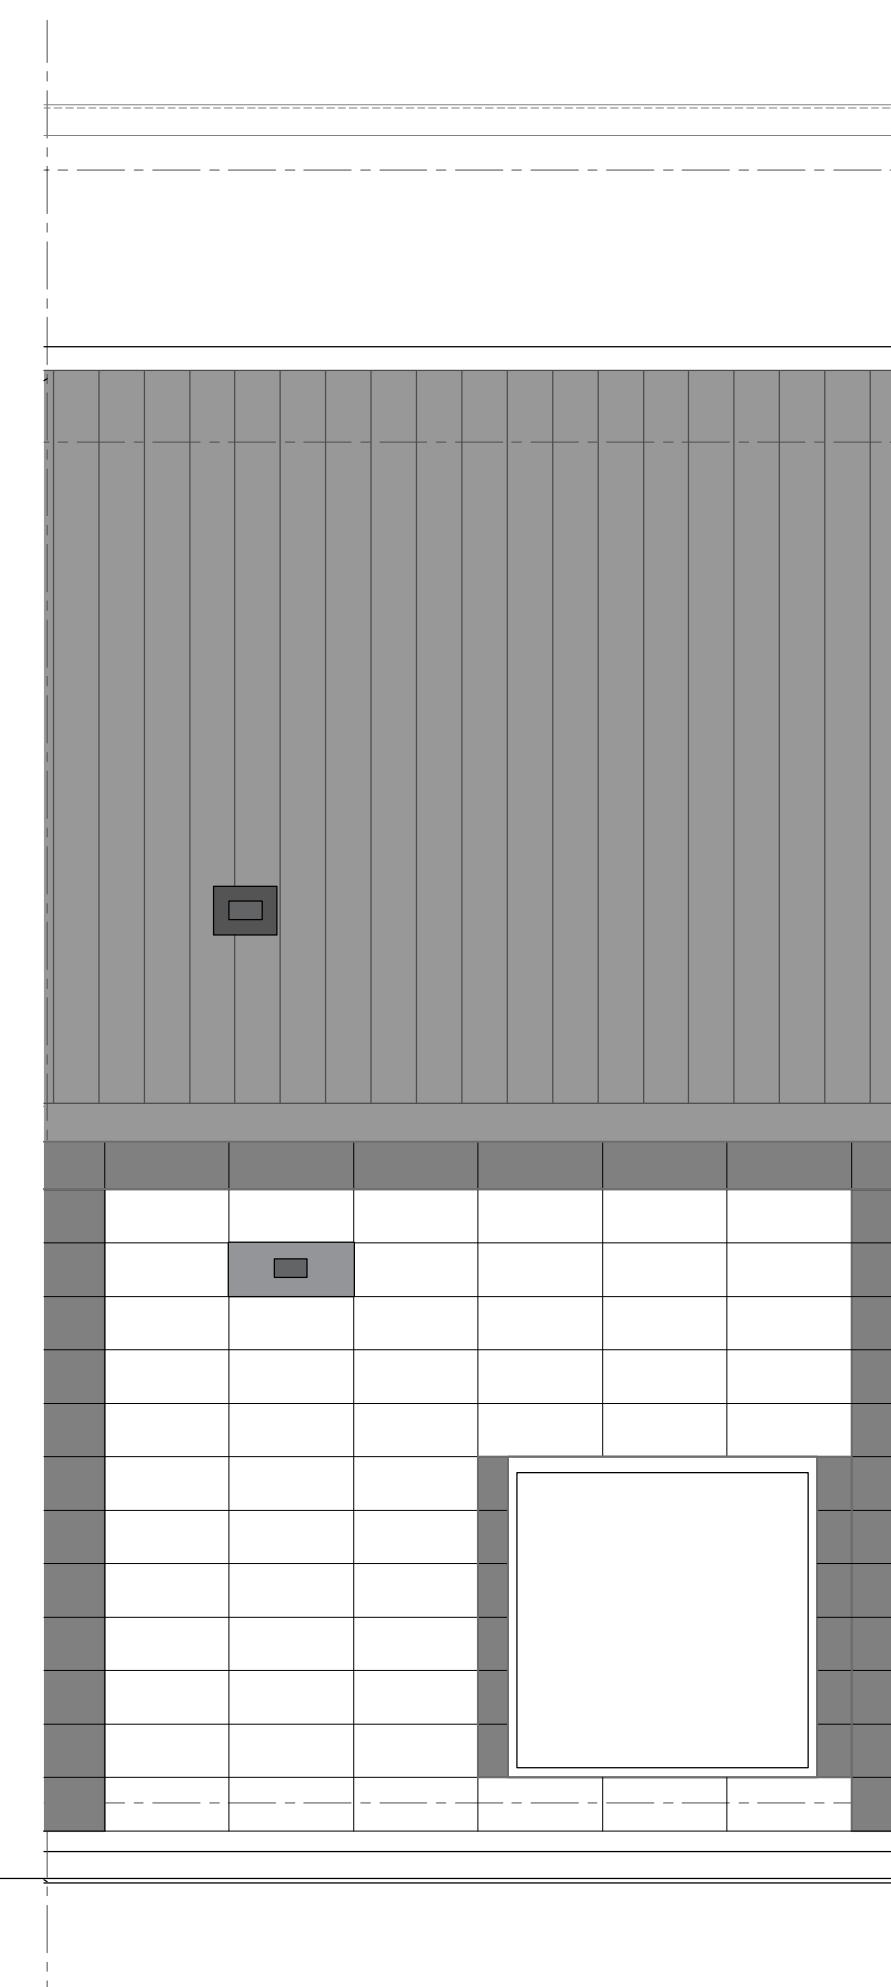

Dakaanzicht  
1 : 50

**ELEKTRISCHE INSTALLATIE**

- ⊕ Aansluitpunt wordt bedraad met een combi kabel, algemeen met CAI wandcontactdoos en female stekkerje in meterkast
- ⊕ Aansluitpunt wordt bedraad met een combi kabel, algemeen met UTP RJ45 wandcontactdoos
- ⊕ Aansluitpunt wordt bedraad met een combi kabel, algemeen is optioneel
- ⊕ Armatuur aansluiting aan buitenzijde woning, op wand, excl. armatuur
- ⊕ Schel deurbel
- ⊕ Centraaldoos tbv verlichting
- ⊕ Drukknop deurbel
- ⊕ Aansluitpunt tbv armatuur op wand
- ⊕ Rookmelder, opschak op lichtnet conform NEN 2555
- ⊕ Schakelaar, 1-polig
- ⊕ Schakelaar, wissel
- ⊕ Wandcontactdoos 1-voudig met beschermingscontact, verhoogde aanrakingsveiligheid
- ⊕ Wandcontactdoos 2-voudig met beschermingscontact, verticaal, verhoogde aanrakingsveiligheid
- ⊕ Wandcontactdoos 2-voudig met beschermingscontact, horizontaal, verhoogde aanrakingsveiligheid

**CENTRALE VERWARMING, VENTILATIE- EN WATERINSTALLATIE**

- hwa → hemelwateraafvoer - voor posities zie blokoverzicht
  - ↳ buitenkraan vorstrijf
  - ⊕ opstelplaats warmtepomp en gebalanceerde ventilatie voorzien van plaat tbv geluidreductie
  - ⊕ wand afzuigpunt mechanische ventilatie (alleen in toilet en badkamer is dit een plafond afzuigpunt)
  - ⊕ wand toevoerpunt mechanische ventilatie
  - ⊕ verwarmingselement elektrisch
- BOUWKUNDIG RENVOOI**
- Constructieve HSB wand
  - Niet constructieve HSB wand
  - ⊗ Kruipruik
  - ⊕ Entree symbol
  - ⊕ Constructie aanbouw
  - ⊕ Verlaagd plafond ca. 2350mm
- OPSTELPLAATS**
- ⊕ wm = wasmachine
  - ⊕ wd = wasdroger
  - voorzien van plaat tbv geluidreductie
- PV- panelen in dakvlak 'om 'dummies' als opvulling tussen de PV-panelen en als randafwerking

- OPTIELIJST:**
- AB5718 Aanbouw achtergevel, 1800mm
  - AG5003 Achtergevel voorzien van dubbele openstaande deuren
  - 205007 Buitenkraan achtergevel
  - VLZ001 Vlizotrap naar bergverlating

bouwnummer 50

Wijziging nr.	Wijziging datum	Wijziging omschrijving
Projectnaam:	De Laakse tuinen veld 15-16	Woningbouw
Projectlocatie:	Amerfoort	
Projectnr.:	G-105411_12387	
Opdrachtgever:	Heijmans Vastgoed BV	Formaat: A0
Architect:	ZECC ARCHITECTEN BV	Schaal: 1:50
Projectfase:	Verkooptekening	Datum: 12-06-2023
Onderwerp:	<b>Overzichtstekening BNR 50</b> <b>Plattegr, gevel, doorsnede</b>	Geek: MCM
		VK-9.004