


- ELEKTRISCHE INSTALLATIE**
- ⊕ Aansluitpunt wordt bedraad met een combi kabel, afgemonteerd met CAI wandcontactdoos en female stekkertje in meterkast
  - ⊕ Aansluitpunt wordt bedraad met een combi kabel, afgemonteerd met UTP RJ45 wandcontactdoos
  - ⊕ Aansluitpunt wordt bedraad met een combi kabel, afgemonteerd is optioneel
  - ⊕ Armatuur aansluiting aan buitenzijde woning, op wand, excl. armatuur
  - ⊕ Schel deurbel
  - ⊕ Centraaldoos tbv verlichting
  - ⊕ Drukknop deurbel
  - ⊕ Aansluitpunt tbv armatuur op wand
  - ⊕ Rookmelder, opstach op lichtnet conform NEN 2555
  - ⊕ Schakelaar, 1-polig
  - ⊕ Schakelaar, wissel
  - ⊕ Wandcontactdoos 1-voudig met beschermingscontact, verhoogde aanrakingsveiligheid
  - ⊕ Wandcontactdoos 2-voudig met beschermingscontact, verticaal, verhoogde aanrakingsveiligheid
  - ⊕ Wandcontactdoos 2-voudig met beschermingscontact, horizontaal, verhoogde aanrakingsveiligheid

- CENTRALE VERWARMING, VENTILATIE - EN WATERINSTALLATIE**
- hwa → hemeelwaterafvoer  
voor posties zie blokoverzicht
  - ↳ buitenkraan vorstvrij
  - ⊕ opstelplaats warmtepomp en gebalanceerde ventilatie voorzien van plaat tbv geluidreductie
  - ⊕ wand afzuigpunt mechanische ventilatie (alleen in toilet en badkamer is dit een plafond afzuigpunt)
  - ⊕ wand toevoerpunt mechanische ventilatie
  - ⊕ verwarmingselement elektrisch

- BOUWKUNDIG RENVOOI**
- ▬ Constructieve HSB wand
  - ▬ Niet constructieve HSB wand
  - ⊗ Kruipruik
  - ⊕ Entree symbool
  - ▬ Constructie aanbouw
  - ▬ Verlaagd plafond ca. 2350mm
- OPSTELPLAATS**
- ⊕ wm = wasmachine
  - ⊕ wd = wasdroger
  - voorzien van plaat tbv geluidreductie
  - ▬ PV- panelen in dakvlak iem 'dummies' als spouling tussen de PV-panelen en als randafwerking

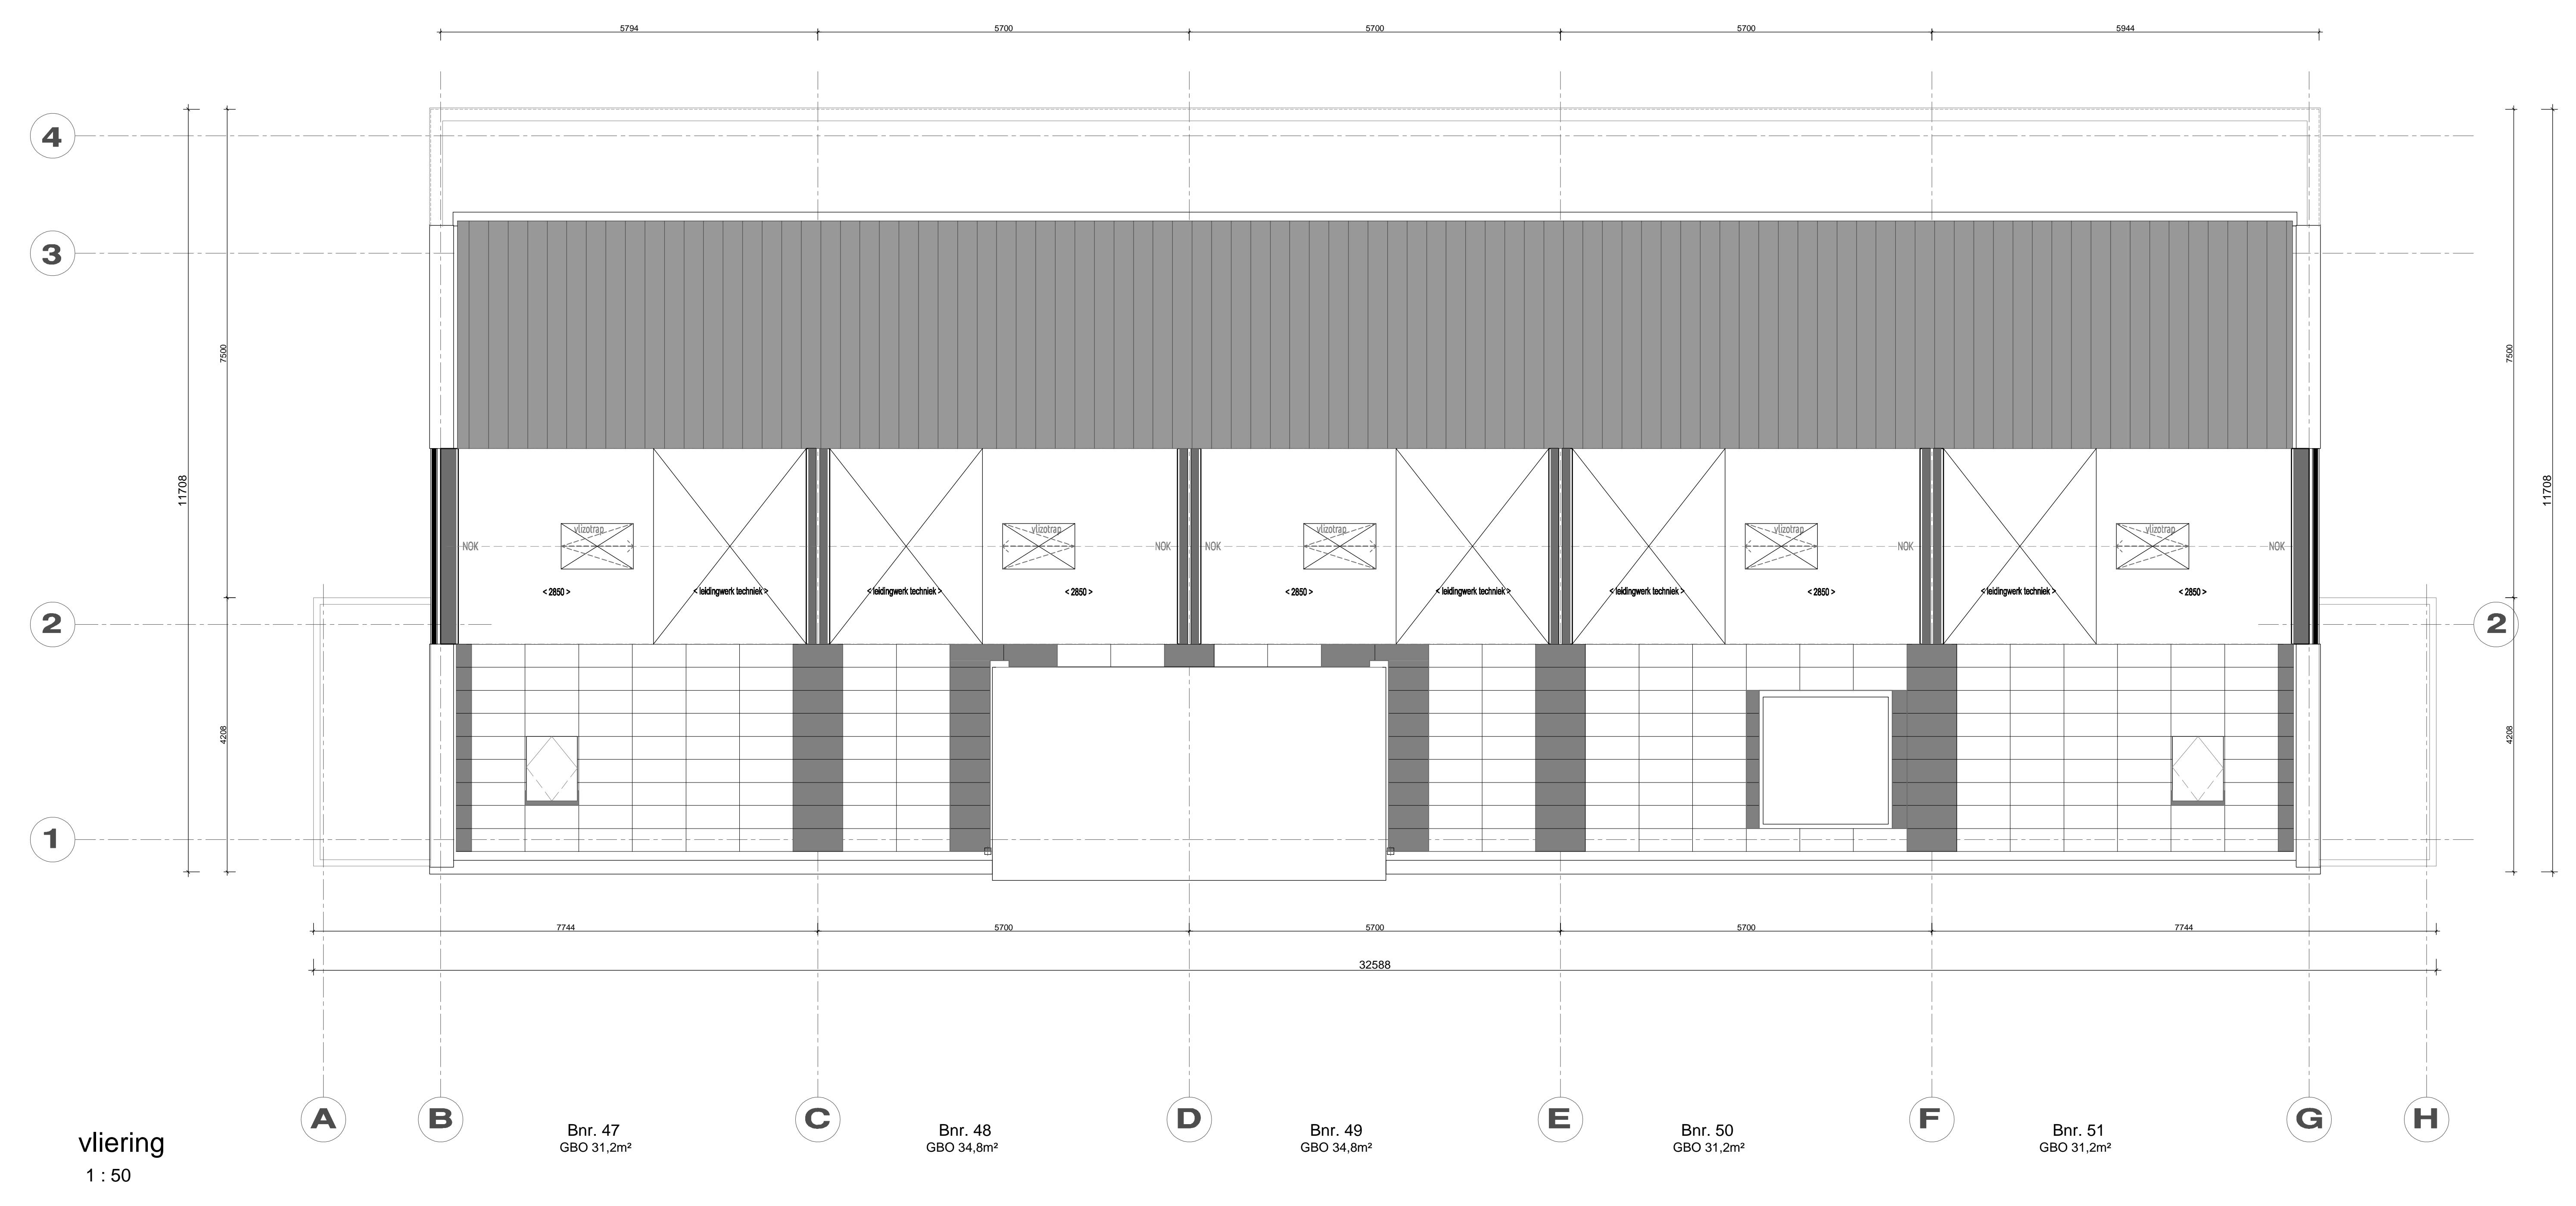

vliering  
1 : 50

bouwnummers 47 t/m 51

Wijziging nr.	Wijziging datum	Wijziging omschrijving
Projectnaam:	De Laakse tuinen veld 15-16	 Woningbouw
Projectlocatie:	Amerstoot	
Projectnr.:	G-105411_12387	
Opdrachtgever:	Heijmans Vastgoed BV	<small>Opdrachtgever: Heijmans Vastgoed BV</small> <small>Architect: ZECC ARCHITECTEN BV</small> <small>Projectfase: Verkooptekening</small> <small>Onderwerp: Overzicht vliering Blok H</small>
Formaat:	A0	 Woningbouw
Schaal:	1:50	
Datum:	20-06-2022	
Geek:	MCM	VK-1.012