


zolder
1 : 50

- ELEKTRISCHE INSTALLATIE**
- ⊕ Aansluitpunt wordt bedraad met een combi kabel, afgemonteerd met CAI wandcontactdoos en female stekkertje in meterkast
 - ⊕ Aansluitpunt wordt bedraad met een combi kabel, afgemonteerd met UTP RJ45 wandcontactdoos
 - ⊕ Aansluitpunt wordt bedraad met een combi kabel, afgemonteerd is optioneel
 - ⊕ Armatuur aansluiting aan buitenzijde woning, op wand, excl. armatuur
 - ⊕ Schakel deurbel
 - ⊕ Centraaldoos tbv verlichting
 - ⊕ Drukknop deurbel
 - ⊕ Aansluitpunt tbv armatuur op wand
 - ⊕ Rookmelder, opschak op lichtnet conform NEN 2555
 - ⊕ Schakelaar, 1-polig
 - ⊕ Schakelaar, wissel
 - ⊕ Wandcontactdoos 1-voudig met beschermingscontact, verhoogde aanrakingsveiligheid
 - ⊕ Wandcontactdoos 2-voudig met beschermingscontact, verticaal, verhoogde aanrakingsveiligheid
 - ⊕ Wandcontactdoos 2-voudig met beschermingscontact, horizontaal, verhoogde aanrakingsveiligheid

- CENTRALE VERWARMING, VENTILATIE - EN WATERINSTALLATIE**
- hwa → hemelwaterafvoer
 - voor positie zie blokoverzicht
 - ⊕ buitenkraan vorstrijf
 - ⊕ opstelplaats warmtepomp en gebalanceerde ventilatie voorzien van plaat tbv geluidreductie
 - ⊕ wand afzuigpunt mechanische ventilatie (alleen in toilet en badkamer is dit een plafond afzuigpunt)
 - ⊕ wand toevoerpunt mechanische ventilatie
 - ⊕ verwarmingselement elektrisch

- BOUWKUNDIG RENVOOI**
- ▬ Constructieve HSB wand
 - ▬ Niet constructieve HSB wand
 - ⊕ Kruipruimte
 - ⊕ Entree symbool
 - ⊕ Constructie aanbouw
 - ⊕ Verlaagd plafond ca. 2350mm

- OPSTELPLAATS**
- ⊕ wm = wasmachine
 - ⊕ wd = wasdroger
 - voorzien van plaat tbv geluidreductie
 - ⊕ PV- panelen in dakvlak i.c.m. 'dummies' als spouling tussen de PV-panelen en als randafwerking

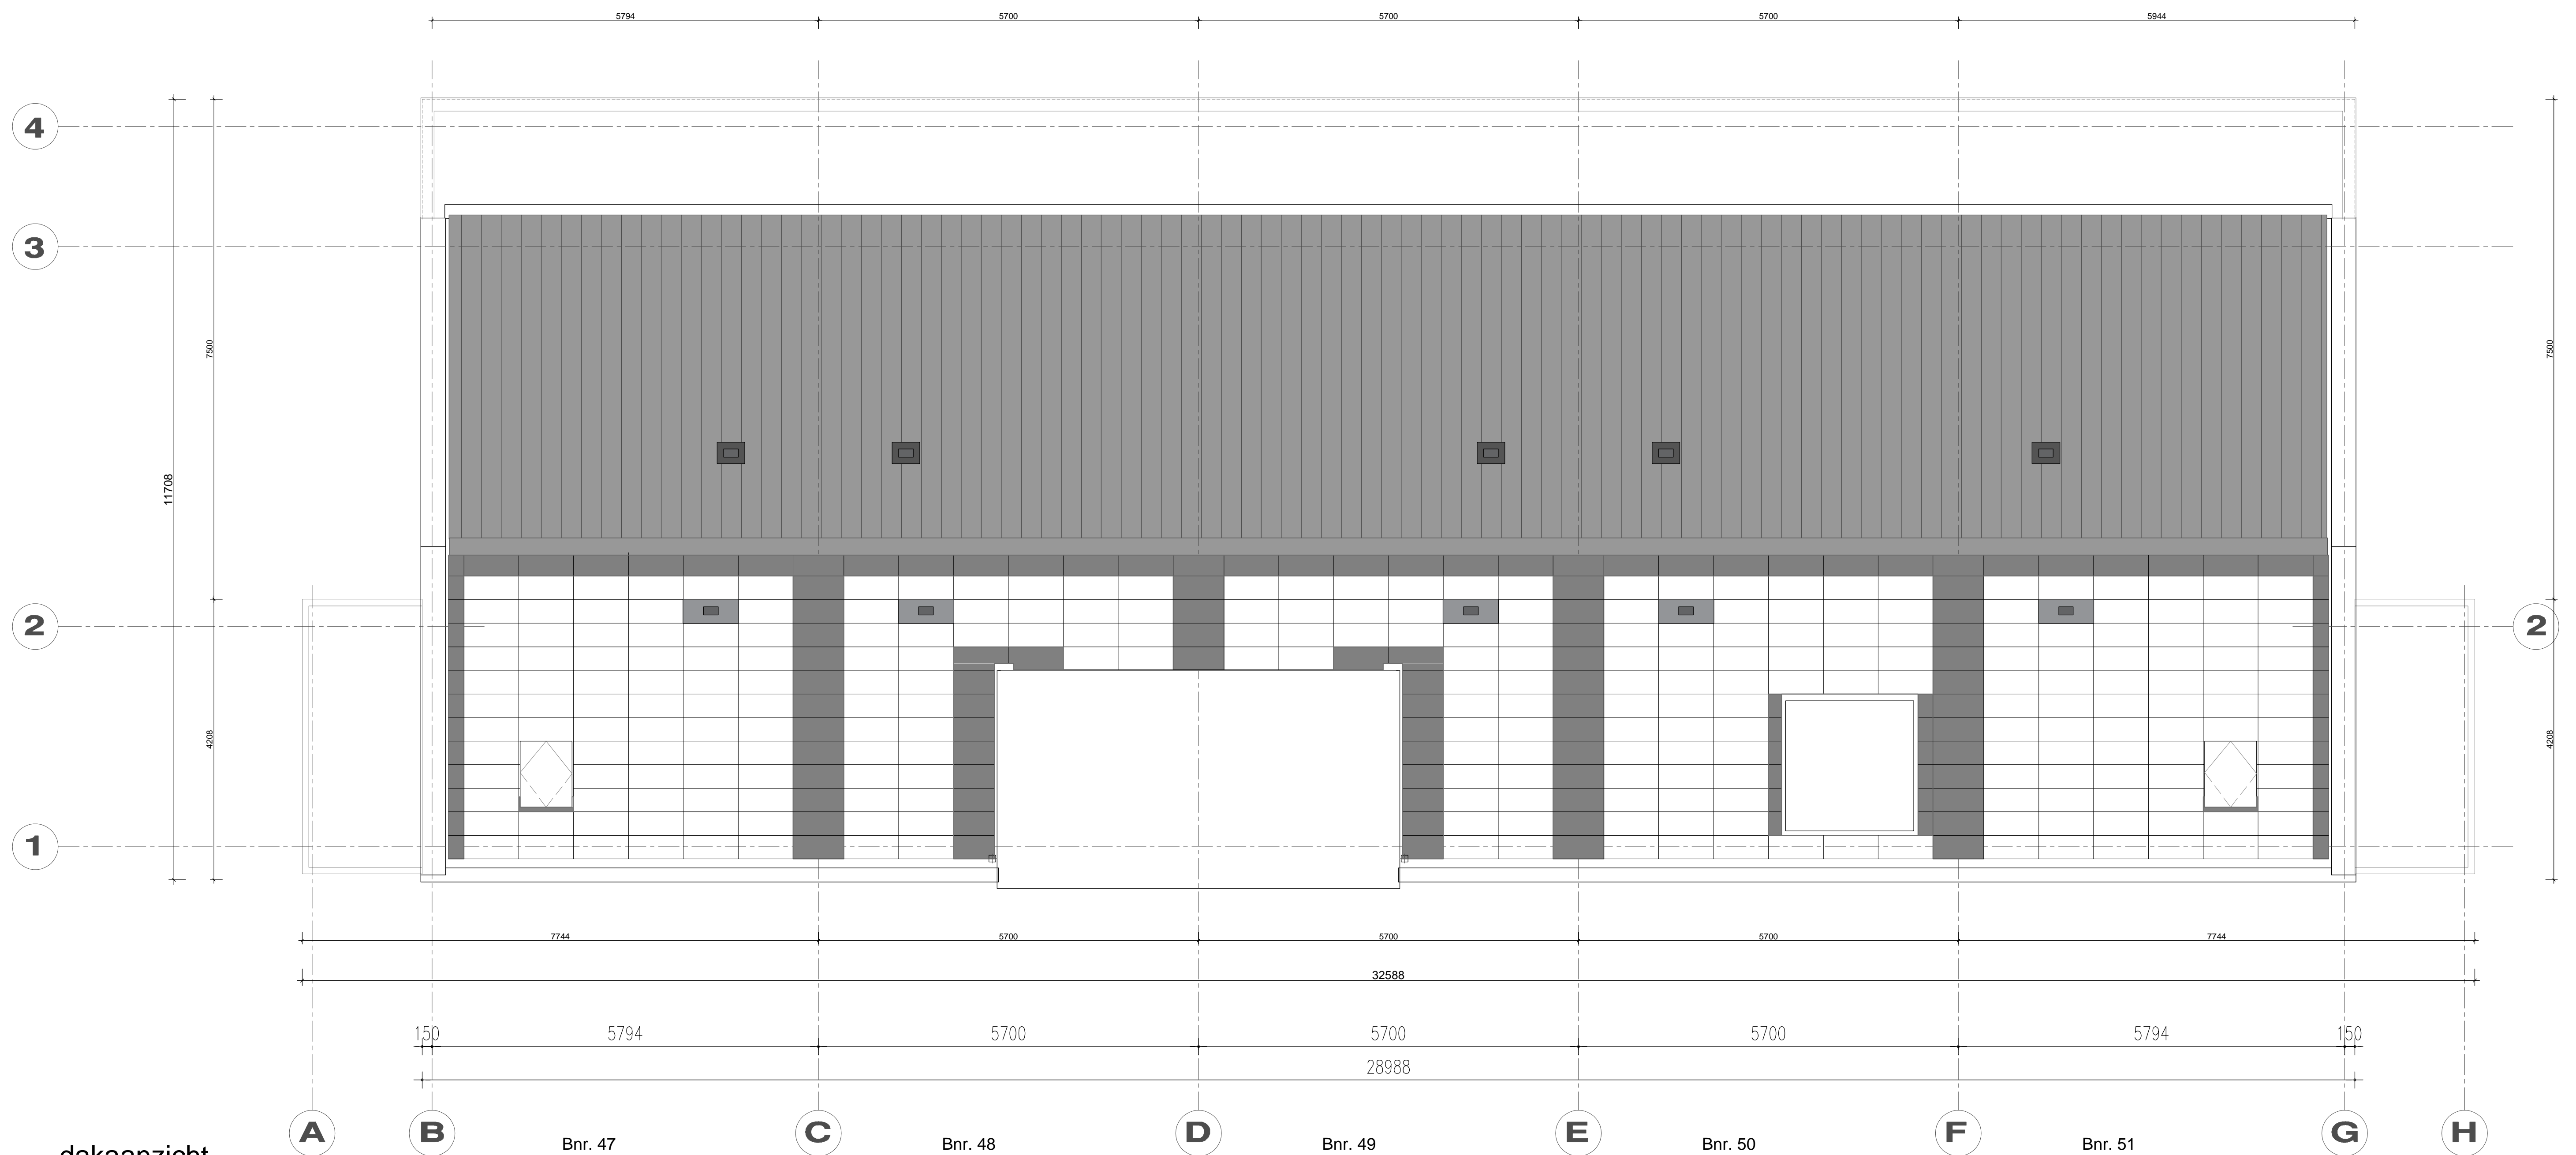

dakaanzicht
1 : 50

OPTIELIJST:
VLZ001 Vlizotrap naar bergvlieging
DRV200 Dakraam voorgevel (bouwnummer 47 en 51)

bouwnummers 47 t/m 51

Wijziging nr.	Wijziging datum	Wijziging omschrijving
Projectnaam:	De Laakse tuinen veld 15-16	 Woningbouw
Projectlocatie:	Amerstfoort	
Projectnr.:	G-105411_12387	
Opdrachtgever:	Heijmans Vastgoed BV	Formaat: A0 Schaal: 1:50 Datum: 20-06-2022 Getek.: MCM
Architect:	ZECC ARCHITECTEN BV	Zolder en dakaanzicht Blok H
Projectfase:	Verkooptekening	
Onderwerp:		VK-1.011