


- ELEKTRISCHE INSTALLATIE**
- ⊕ Aansluitpunt wordt bedraad met een combi kabel, afgemonteerd met CAI wandcontactdoos en female steekertje in meterkast
 - ⊕ Aansluitpunt wordt bedraad met een combi kabel, afgemonteerd met UTP RJ45 wandcontactdoos
 - ⊕ Aansluitpunt wordt bedraad met een combi kabel, afgemonteerd is optioneel
 - ⊕ Armatuur aansluiting aan buitenzijde woning, op wand, excl. armatuur
 - ⊕ Schel deurbel
 - ⊕ Centraaldoos tbv verlichting
 - ⊕ Drukknop deurbel
 - ⊕ Aansluitpunt tbv armatuur op wand
 - ⊕ Rookmelder, opschak op lichtnet conform NEN 2555
 - ⊕ Schakelaar, 1-polig
 - ⊕ Schakelaar, wissel
 - ⊕ Wandcontactdoos 1-voudig met beschermingscontact, verhoogde aanrakingsveiligheid
 - ⊕ Wandcontactdoos 2-voudig met beschermingscontact, verticaal, verhoogde aanrakingsveiligheid
 - ⊕ Wandcontactdoos 2-voudig met beschermingscontact, horizontaal, verhoogde aanrakingsveiligheid
- CENTRALE VERWARMING, VENTILATIE- EN WATERINSTALLATIE**
- hwa → harnswaterafvoer
 - voor posties zie blokoverzicht
 - ⊕ buitenkraan vorstrijf
 - ⊕ opstelplaats warmtepomp en gebalanceerde ventilatie voorzien van plaat tbv geluidreductie
 - ⊕ wand afzuigpunt mechanische ventilatie (alleen in toilet en badkamer is dit een plafond afzuigpunt)
 - ⊕ wand toevoerpunt mechanische ventilatie
 - ⊕ verwarmingselement elektrisch
- BOUWKUNDIG RENVOOI**
- Constructieve HSB wand
 - Niet constructieve HSB wand
 - ⊕ Kruipruik
 - ⊕ Entree symbol
 - ⊕ Constructie aanbouw
 - ⊕ Verlaagd plafond ca. 2350mm
- OPSTELPLAATS**
- ⊕ wm = wasmachine
 - ⊕ wd = wasdroger
 - ⊕ voorzien van plaat tbv geluidreductie
 - ⊕ PV- panelen in dakvlak 'cm' 'dummies' als opstelling tussen de PV-panelen en als randafwerking

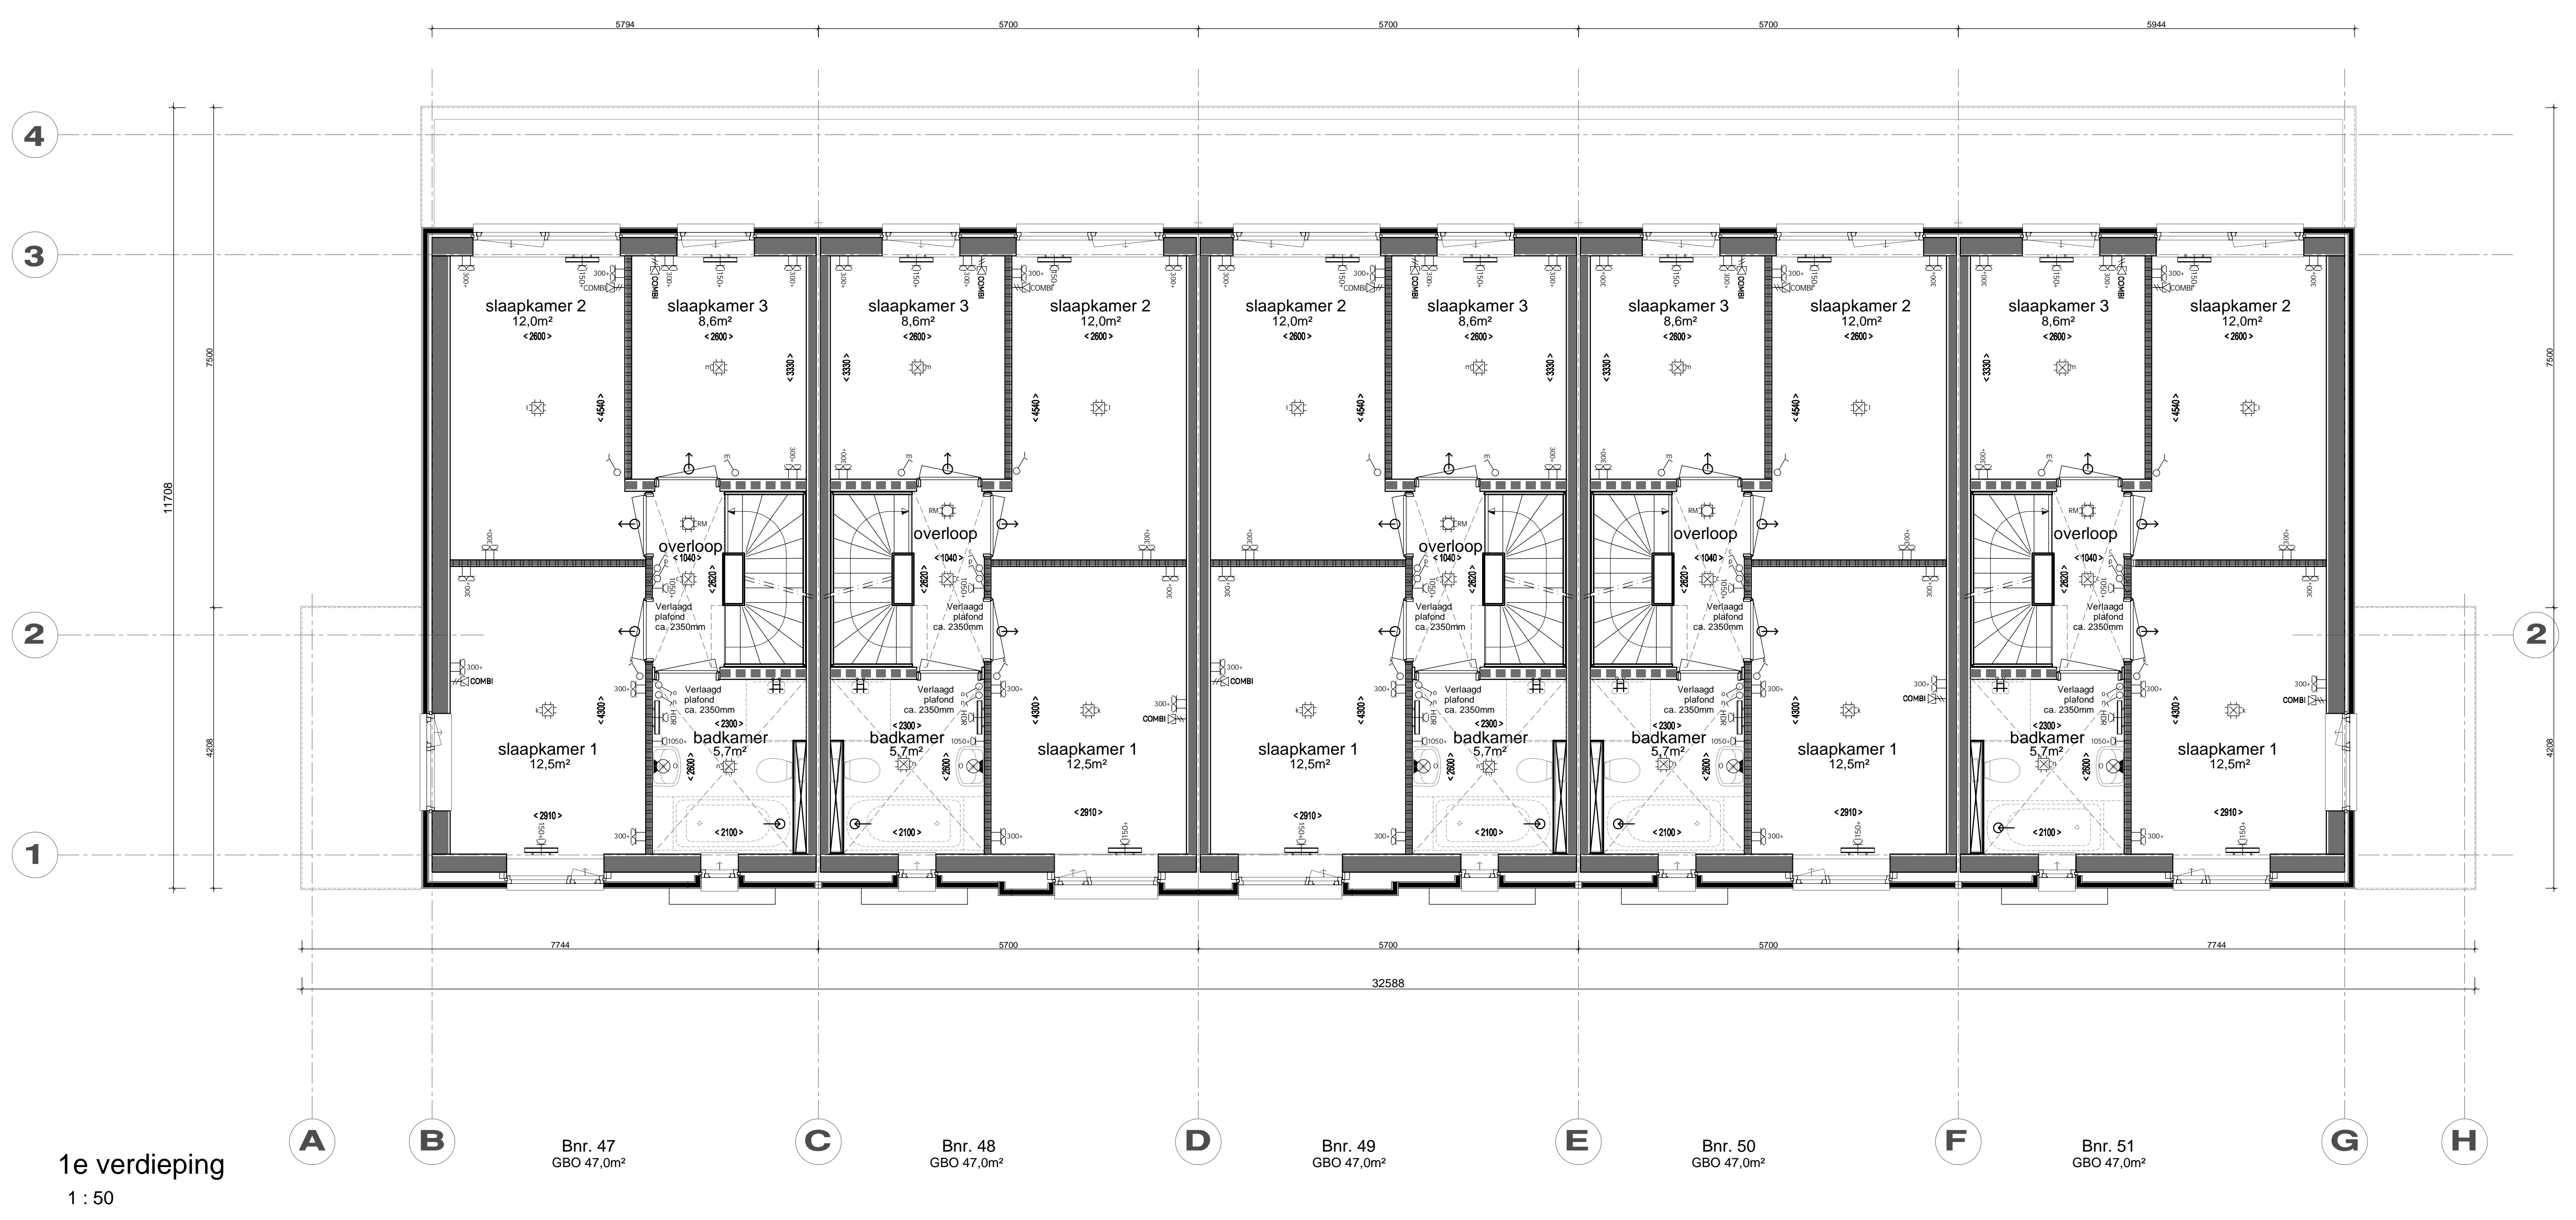

- OPTIELIJST:**
- AB5718 Aanbouw achtergevel, 1800mm
 - AG5003 Achtergevel voorzien van dubbele openslaande deuren
 - 205007 Buitenkraan achtergevel

bouwnummers 47 t/m 51

Wijziging nr.	Wijziging datum	Wijziging omschrijving
<p>Projectnaam: De Laakse tuinen veld 15-16 Projectlocatie: Amerstoot Projectnr.: G-105411_12387</p> <p>Opdrachtgever: Heijmans Vastgoed BV Architect: ZECC ARCHITECTEN BV Projectfase: Verkooptekening Onderwerp: Begane grond en 1e verdieping Blok H</p>		
<p>heijmans Woningbouw</p> <p>Complaan 102 Postbus 171 0 030 453 31 11 Oude J. Ruyterweg 1 1242 AD Naamlos 0 030 453 31 11</p> <p>Formaat: A0 Schaal: 1:50 Datum: 20-06-2022 Gebruik: MCM</p>		<p>VK-1.010</p>